

MĚSTSKÝ ÚŘAD VSETÍN

Odbor územního plánování, stavebního řádu a dopravy

Č.j.: MUVS-S 33015/2018/OÚPSŘD-280.4/Li-4

Právněná úřední osoba: Ing. Marie Lišková

OBECNÍ ÚŘAD LIPTÁL	
Došlo dne:	R+D 17 -10- 2018 280 15
Č.j.:	273
Přílohy:	111
Počet listů:	2

15.10.2018

VEŘEJNÁ VYHLÁŠKA

Opatření obecné povahy

Městský úřad Vsetín, odbor územního plánování, stavebního řádu a dopravy, jako příslušný orgán státní správy oprávněný ke stanovení přechodné úpravy provozu na silnicích II. a III. tříd, místních komunikací a veřejně příslušných účelových komunikací dle § 77 odst. 1 písm. c) zákona č. 361/2000 Sb., o provozu na pozemních komunikacích, ve znění pozdějších předpisů (dále jen „zákon o provozu na pozemních komunikacích“), ve spojení s § 171 a násl. zákona č. 500/2004 Sb., správní řád, ve znění pozdějších předpisů, (dále jen „správní řád“), na základě návrhu OPEN RE-ECO. s.r.o., IČO 27796477, Jiráskova 701, 755 01 Vsetín, (dále jen „navrhovatel“), doručeného dne 08.10.2018,

s t a n o v í

podle ustanovení § 77 odst. 5 zákona o provozu na pozemních komunikacích, přechodnou úpravu provozu na silnici č. III/4887, uzlový úsek Lhota u Vsetína, z důvodu zajištění stavební činnosti při výstavbě chodníku podél silnice č. III/4887 v obci Liptál v rámci stavby „Chodníky v dolní části obce Liptál II. etapa“. Práce budou realizovány v termínu od 22.10.2018 do 30.11.2018 a od 01.03.2019 do 16.08.2019.

Přechodná úprava provozu na pozemních komunikacích bude realizována umístěním níže uvedených svislých (SDZ), které budou na dotčených pozemních komunikacích umístěny dle situace dopravního značení pro akci „Chodníky v dolní části obce Liptál II. etapa“, vypracované společností OPEN RE-ECO. s.r.o., která tvoří nedílnou součást tohoto stanovení:

- SDZ č. A 15 Práce
- SDZ č. B 20a Nejvyšší dovolená rychlost „30“
- SDZ č. B 21a Zákaz předjíždění
- SDZ č. B 26 Konec všech zákazů
- SDZ č. C 4b Příkázaný směr objíždění vlevo
- Dopravní zařízení č. Z 4a Směrovací deska levá.

Při realizaci výše uvedené přechodné úpravy provozu na pozemních komunikacích budou respektovány následující podmínky:

- 1) Bude upraveno stávající dopravní značení, které by bylo v rozporu s navrženou místní úpravou provozu.
- 2) Bude zajištěn bezpečný pohyb pěších.
- 3) Pracoviště bude od komunikace odděleno a udržováno v dobrém stavu.
- 4) Navrhovatel odpovídá za stav přechodného dopravního značení a po dobu stavby bude zajišťovat jeho kontrolu a údržbu.
- 5) Práce v průběhu zimního období (01.11.2018 – 31.3.2019) budou s ohledem na klimatické podmínky prováděny pouze v takovém případě a rozsahu, že bude zajištěna řádná zimní údržba a nedocházelo k vytváření kolizních míst na komunikaci v souladu s příslušnými ustanoveními zákona č. 13/1997 Sb., o pozemních komunikacích.
- 6) Dopravní značky a dopravní zařízení budou provedeny v reflexní úpravě dle vyhlášky č. 294/2015 Sb., kterou se provádějí pravidla provozu na pozemních komunikacích a normy ČSN EN 12899-1,2 Stálé svislé dopravní značení, ve znění novel.
- 7) Bude užito dopravních značek základního rozměru.
- 8) Dopravní značení bude umístěno v souladu s § 62 odst. 2 zákona o provozu na pozemních komunikacích, na červenobíle pruhovaném podpěrném sloupku (stojánku). Způsob umístění dopravních značek musí vyhovovat podmínkám, které stanovují Zásady pro dopravní značení na pozemních komunikacích TP 65 schválených Ministerstvem dopravy ČR pod č.j. 532/2013-120-STSP/1 ze dne

31.07.2013 a Zásady pro označování pracovních míst na pozemních komunikacích TP 66, 3. Vydání, schválených Ministerstvem dopravy ČR pod č.j. 21/2015-120-TN/1 s účinností od 01.04.2015.

- 9) Navrhovatel odpovídá za stav přechodného dopravního značení. Po celou dobu omezení provozu bude prováděna průběžná kontrola umístěného přechodného dopravního značení a bude zajišťována jeho řádná údržba.

Odůvodnění:

Městský úřad Vsetín, odbor územního plánování, stavebního řádu a dopravy, jako příslušný orgán státní správy, obdržel dne 08.10.2018 návrh společnosti OPEN RE-ECO. s.r.o., IČO 27796477, Jiráskova 701, 755 01 Vsetín na stanovení přechodné úpravy provozu na silnici č. III/4887, uzlový úsek Lhota u Vsetína, z důvodu zajištění stavební činnosti při výstavbě chodníku podél silnice č. III/4887 v obci Liptál v rámci stavby „Chodníky v dolní části obce Liptál II. etapa“. Práce budou realizovány v termínu od 22.10.2018 do 30.11.2018 a od 01.03 2019 do 16.08.2019. Stanovení přechodné úpravy provozu bylo navrženo za účelem výstavby chodníku podél silnice č. III/4887 v katastrálním území Liptál.

Návrh stanovení přechodné úpravy provozu na pozemní komunikaci byl projednán s dotčeným orgánem, kterým je Policie České republiky. Ve vyjádření Policie České republiky, krajského ředitelství Policie Zlínského kraje, dopravního inspektorátu Vsetín ze dne 08.10.2018 pod č.j. KRPZ-1138776-1/ČJ-2018-151506 dotčený orgán souhlasil s navrženým dopravním značením a stanovil podmínky pro jeho provedení.

Městský úřad Vsetín, odbor územního plánování, stavebního řádu a dopravy shledal, že zajištění uvedené stavební činnosti umístěním navržených dopravních značek přispěje k zvýšení bezpečnosti a plynulosti provozu na předmětné pozemní komunikaci. Na základě posouzení celé věci dospěl zdejší správní orgán k závěru, že vydá toto opatření obecné povahy, kterým bude stanovena přechodná úprava provozu na výše uvedené pozemní komunikaci v katastrálním území Liptál, a to z důvodů, které jsou výše uvedeny.

Všechny zákonem požadované podmínky pro stanovení přechodné úpravy provozu na pozemní komunikaci byly splněny.

Poučení:

Podle § 173 odst. 2 správního řádu proti opatření obecné povahy nelze podat opravný prostředek. Podle §77 odst. 5 zákona o provozu na pozemních komunikacích toto opatření obecné povahy nabývá účinnosti pátým dnem po vyvěšení na úřední desce Městského úřadu Vsetín.

MĚSTSKÝ ÚŘAD VSETÍN
ODBOR ÚZEMNÍHO PLÁNOVÁNÍ,
STAVEBNÍHO ŘÁDU A DOPRAVY

Ing. Marie Lišková
vedoucí oddělení dopravy
odboru územního plánování, stavebního řádu a dopravy

Příloha: situace dopravního značení „Chodníky v dolní části obce Liptál II. etapa“ – PÚP

Toto opatření obecné povahy se oznamuje veřejnou vyhláškou, která bude vyvěšena na úřední desce Městského úřadu Vsetín a Obecního úřadu Liptál po dobu 15 dnů a bude zveřejněna též způsobem umožňujícím dálkový přístup.

Vyvěšeno na úřední desce a zveřejněno způsobem umožňujícím dálkový přístup dne: 17. 10. 2018

Sejmuto dne : 02. 11. 2018

Vyvěšení a sejmutí a zveřejnění umožňující dálkový přístup provedl:
(*razítko, podpis*)

Obdrží:

Městský úřad Vsetín, odbor vnitřní správy, Svárov 108, 755 24 Vsetín

Obecní úřad Liptál, Liptál č. 331, 756 31 Liptál

k vyvěšení a podání zprávy odboru územního plánování, stavebního řádu a dopravy o datu vyvěšení a sejmutí opatření obecné povahy, a o zveřejnění způsobem umožňujícím dálkový přístup.

OPEN RE-ECO. s.r.o., IDDS: 66rrh3e

Ředitelství silnic Zlínského kraje, příspěvková organizace, oddělení majetkové správy, IDDS: jjfsbqc



Policie České republiky, Krajské ředitelství policie Zlínského kraje, územní odbor Vsetín, Dopravní inspektorát, IDDS: w6thp3w

Městský úřad Vsetín, odbor územního plánování, stavebního řádu a dopravy - oddělení dopravy, Svárov č.p. 1080, 755 01 Vsetín 1

Dotčené osoby:

Opatření obecné povahy se oznamuje veřejnou vyhláškou, která bude vyvěšena na úřední desce Městského úřadu Vsetín a Obecního úřadu Liptál po dobu patnácti dnů a bude zveřejněna též způsobem umožňujícím dálkový přístup.

Situace dopravního značení pro akci: „Chodník v dolní části obce Liptál - II. etapa” - PÚP

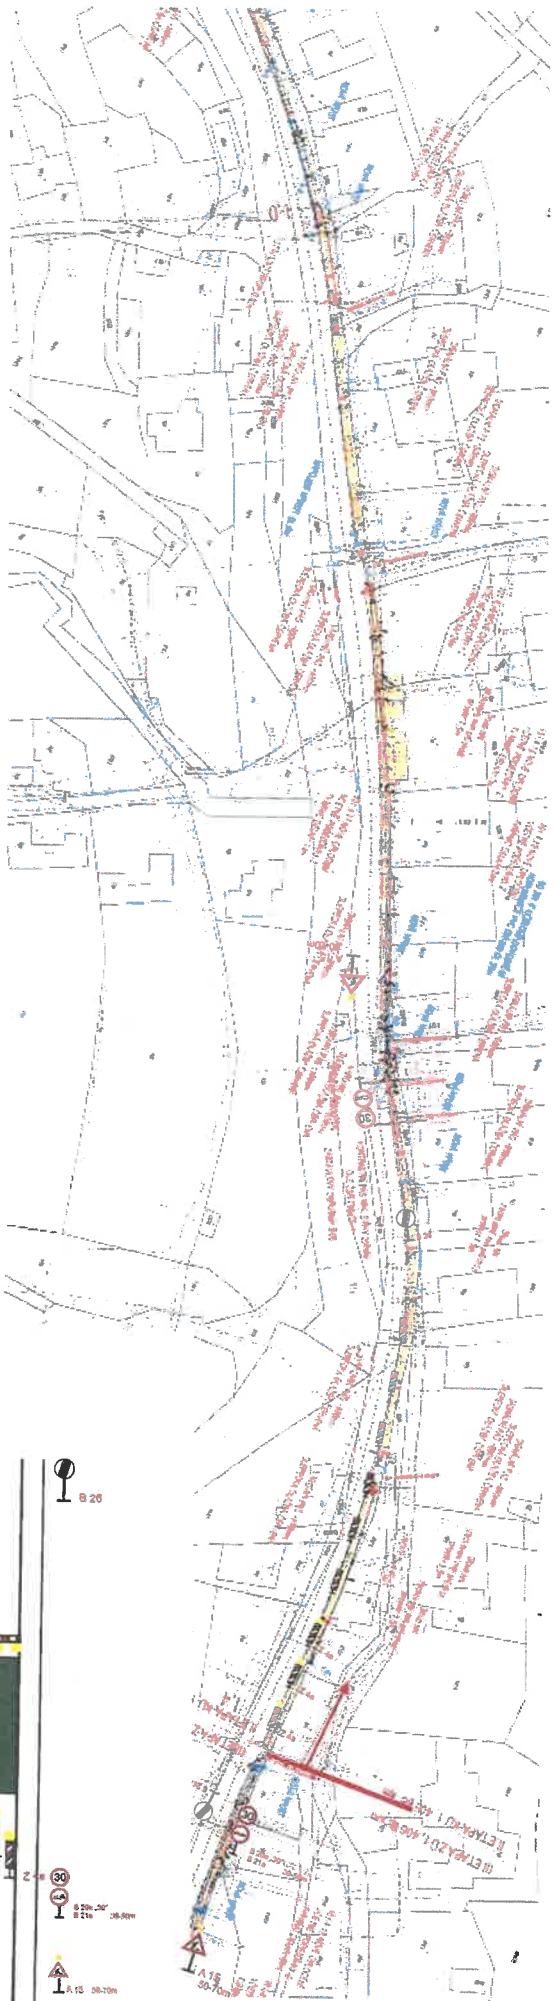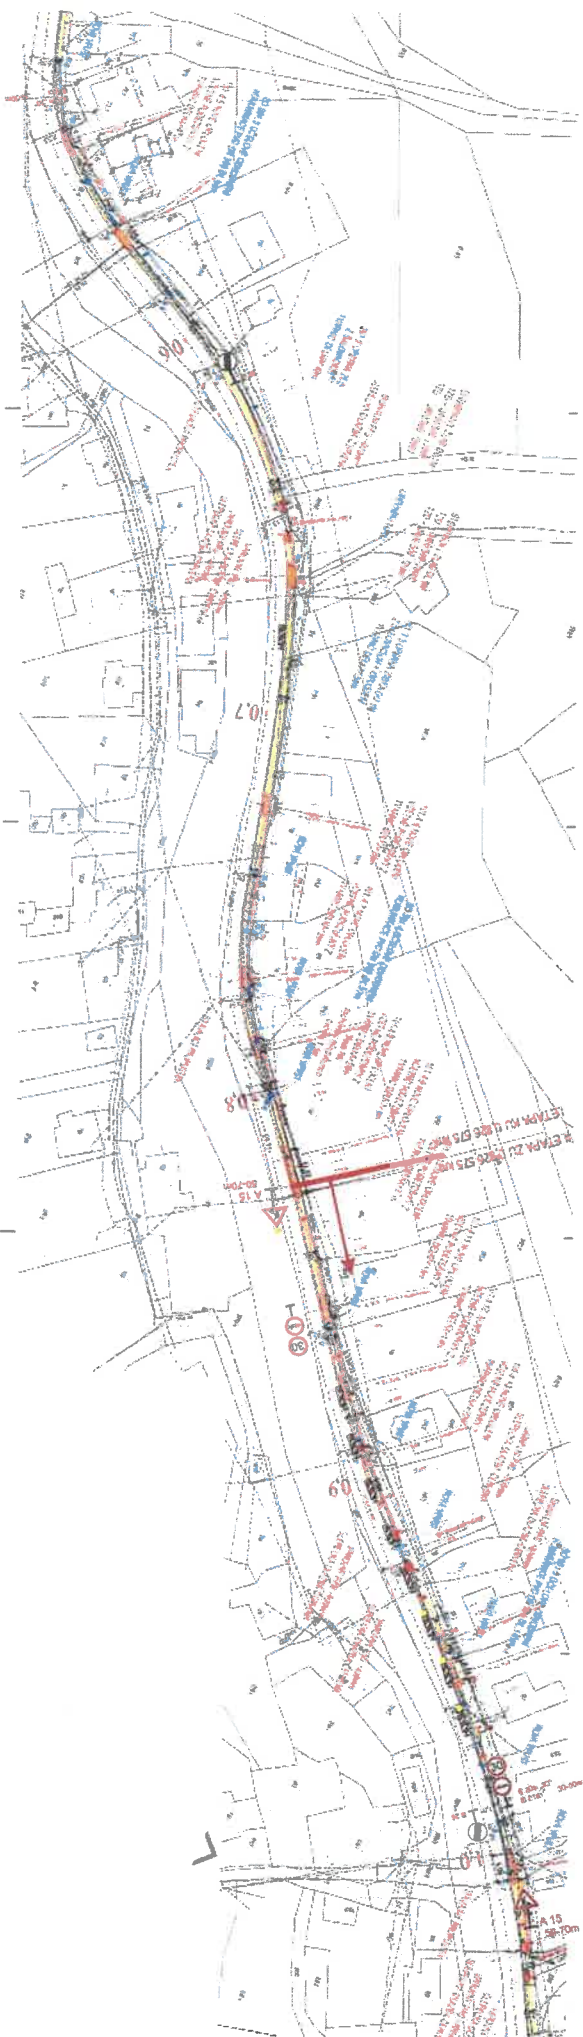

ŘEZ B-B, realizace
(bez pracovního stroje)



ŘEZ A-A, realizace
(dočasně pracovní stroj)

