

Handwritten signature

Zajištění PDZ - v obci, oprava mimo vozovku



A15



B21a



B20a



B26



Z4



B20a



B21a



A15



B26

POLICIE ČESKÉ REPUBLIKY
KRAJSKÝ ÚŘAD
ZEMSKÝ ÚŘAD
ÚZEMNÍ OBLAST
DOPRAVNÍ POLICE
755 01 VSE (TN, ul. HLÁDENKA 1516)

Průjezd č. *1* k č. j. *118 K/2015-104 1207*
Počet listů: *1*

Zajištění PDZ - mimo obec, oprava mimo vozovku

- A15 
- B21a 
- B20a 
- B20a 
- B20a 



Z4




[Faint, illegible text, possibly a signature or stamp]

[Handwritten signature]

Zajištění PDZ - v obci, oprava zasahující do vozovky



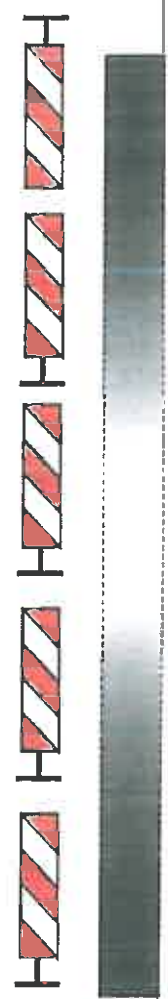

- A15 
- B21a 
- B20a 
- A6b 

 B26









Z4

B26 

-  A6b
-  B20a
-  B21a
-  A15

Město: k.č. j.
 Počet listů:
 POLICE ZÁKONNÁ REPUBLIKY
 KRAJSKÝ ÚŘAD POLICE
 DO:
 755 01 VSEHRADSKÁ, HLAVATSKÁ 1516

Zajištění PDZ - mimo obec, oprava zasahující do vozovky

- A15 
- B21a 
- B20a 
- B20a 
- A6b 
- B20a 

 B26




Z4

B26 

-  B20a
-  A6b
-  B20a
-  B20a
-  B21a
-  A15

POLICE ČR - ÚSTŘEDÍ ŘEŠITELŮ ÚLOH
 ŘEŠITELŮ ÚLOH
 755 01 VŠETÍN, M. HLÁČENKA 1516,
 755 01 VŠETÍN, M. HLÁČENKA 1516,

Zajištění PDZ - v obci, uzavírka 1 jízdního pruhu

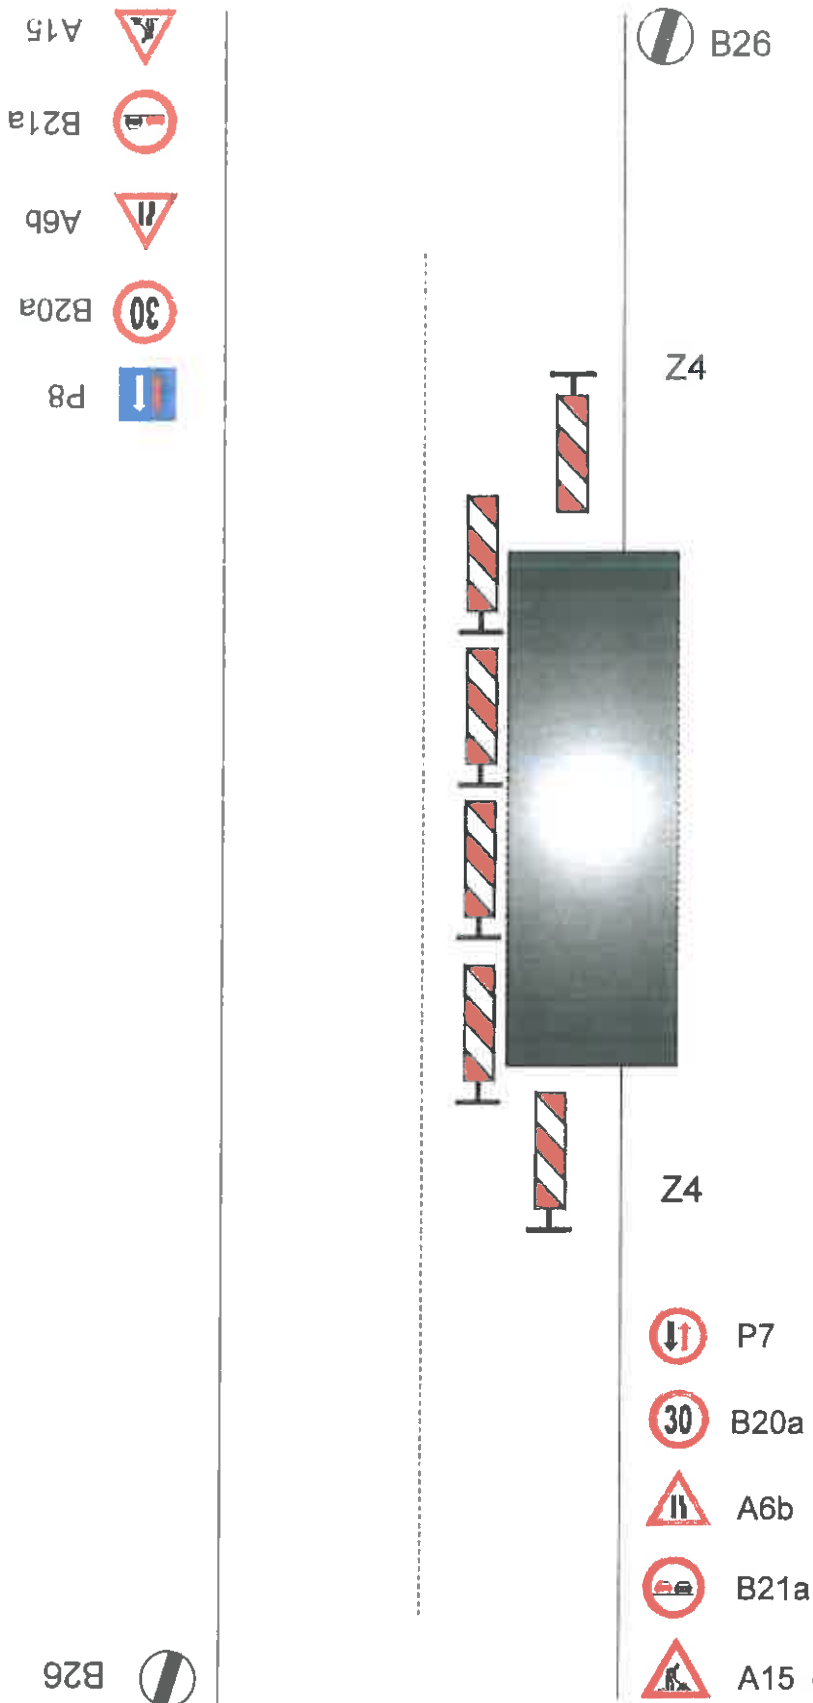


Průběh č. k č. j.
 Počet listů:

POLICIE ČR
 KRAJ
 ZLÍN
 ÚSTAV
 755 01 VSLT
 1516

6


Zajištění PDZ - mimo obec, uzavírka 1 jízdního pruhu

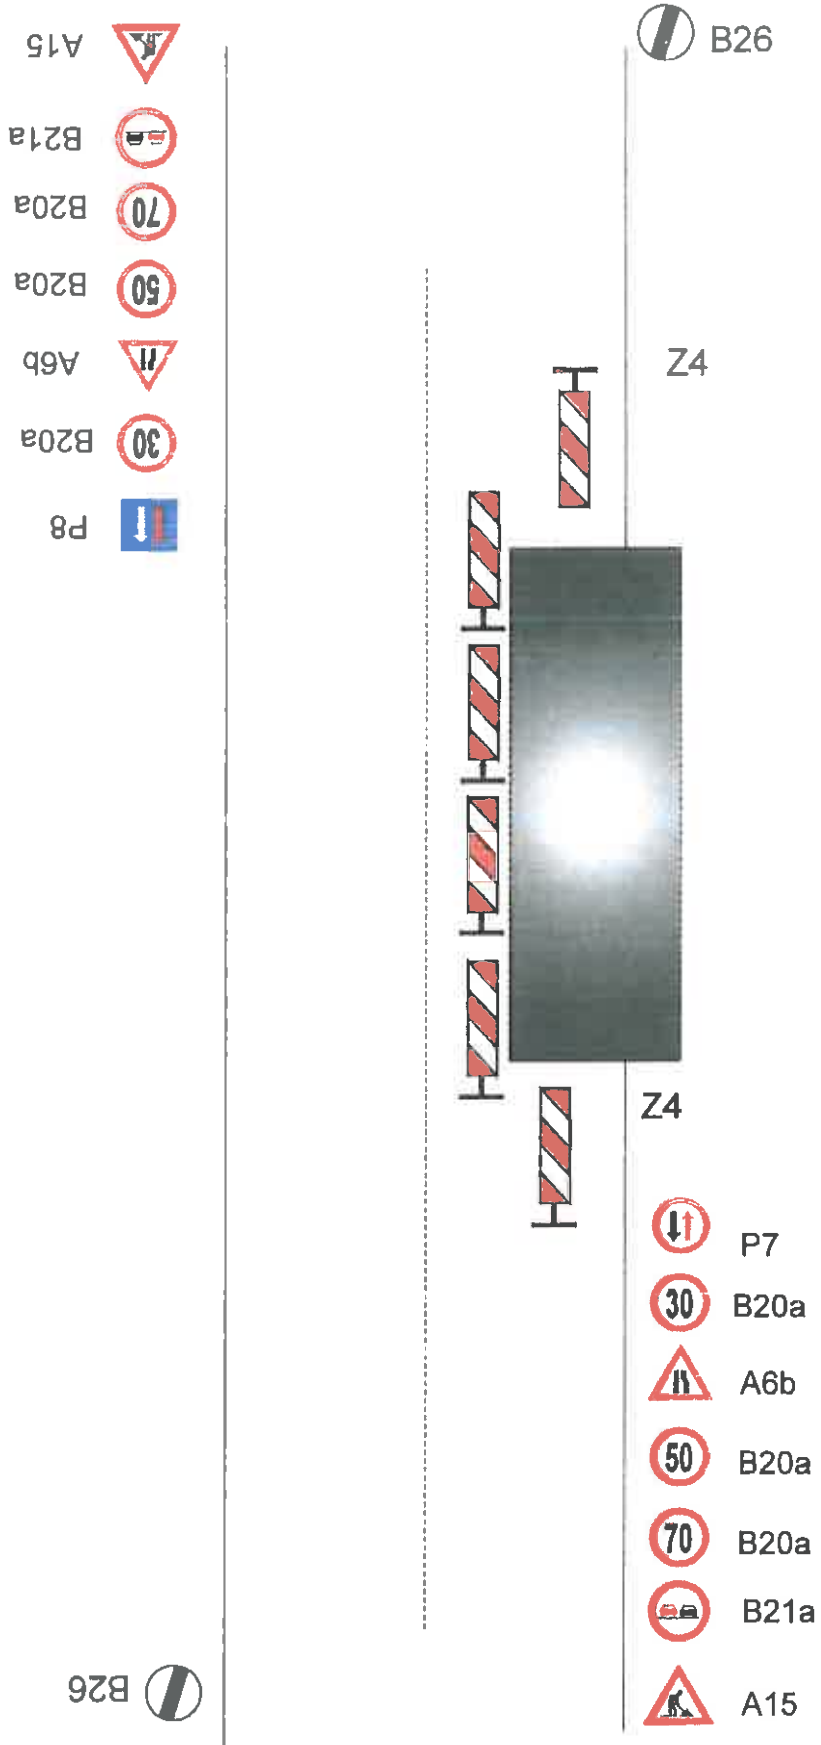

Zajištění PDZ - mimo obec, uzavírka 1 jízdního pruhu
 Místo PDZ:
 Místo Půlce:

POLICIE ČESKÉ REPUBLIKY
 KRAJ VYŠKŮVSKÝ
 ZÁKONNÍ OCHRANA TĚL POLICIE
 Městský úřad
 755 01 VŠETÍN, ul. HLAVČENKA 1516


Zajištění PDZ - v obci, uzavírka 1 jízdního pruhu, řízení provozu světelným signalizačním zařízením

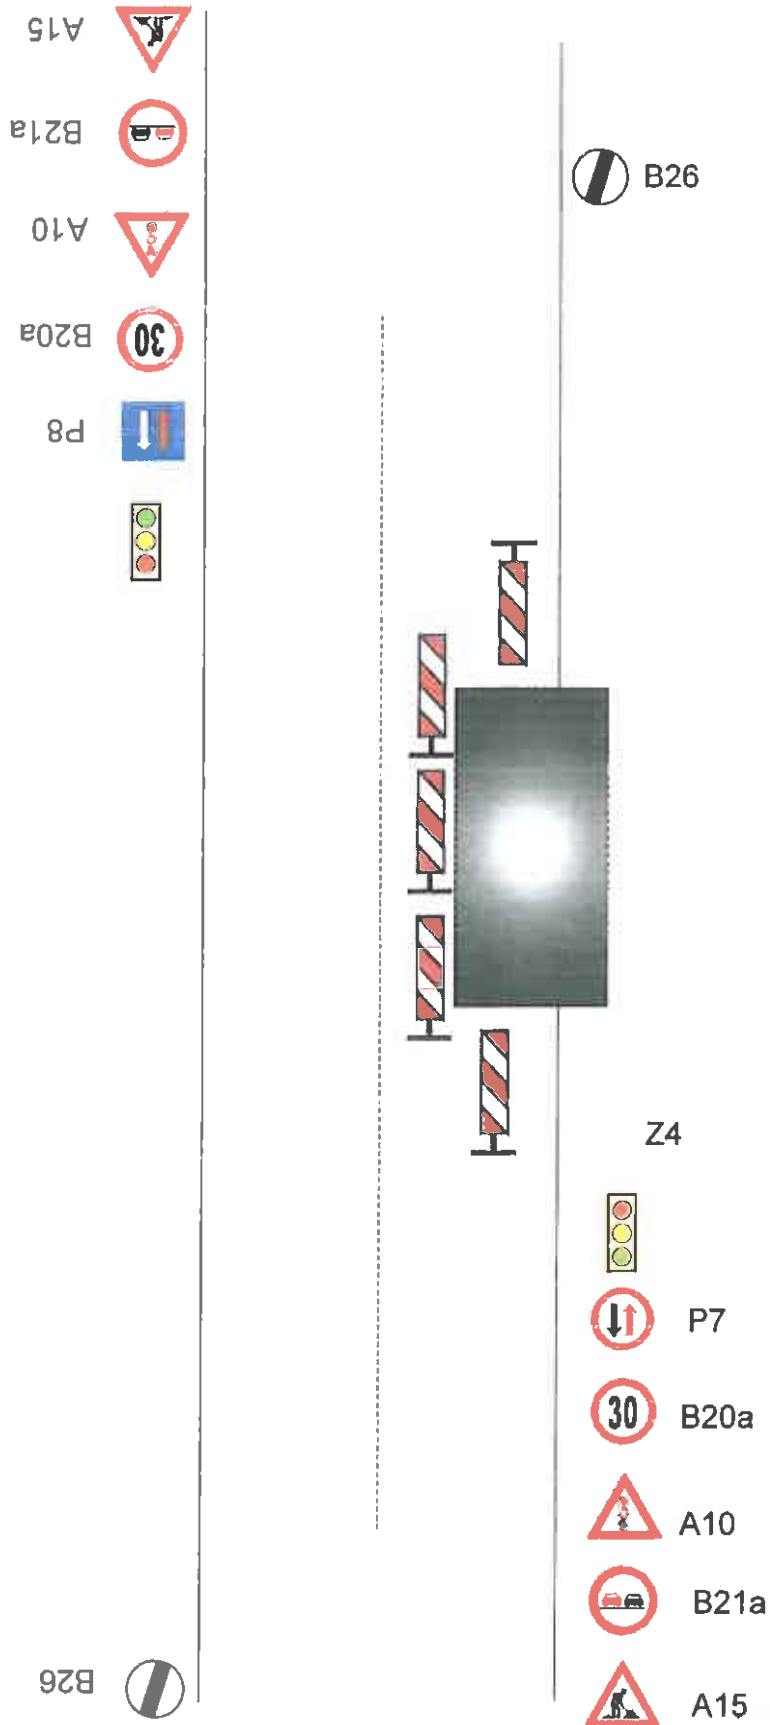

[Handwritten notes and signatures at the bottom of the page, including a signature on the right and some illegible text on the left.]

Zajištění PDZ - mimo obec, uzavírka 1 jízdního pruhu,
řízení provozu světelným signalizačním zařízením

8

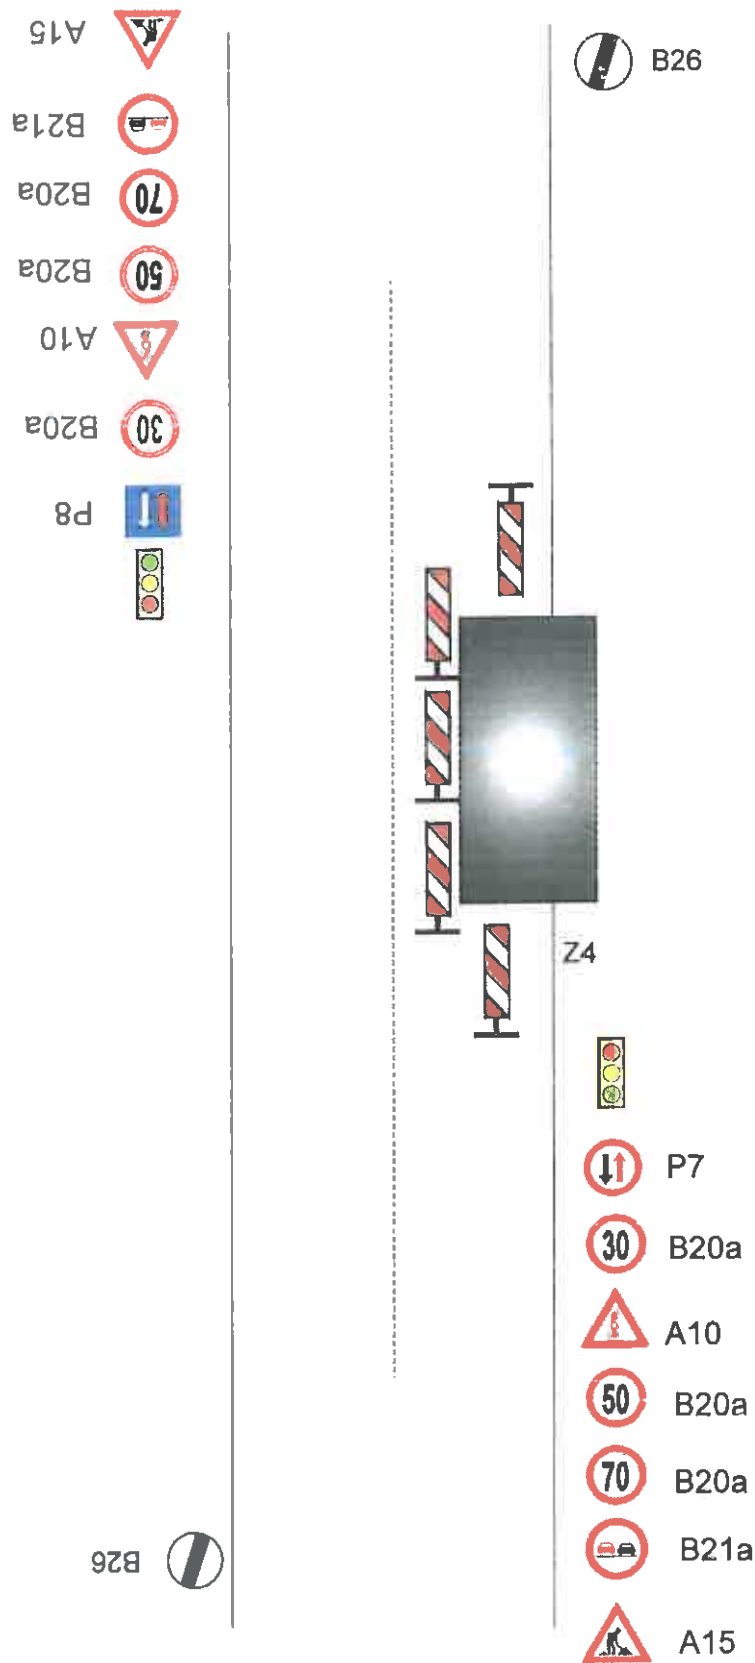

okružní č. k č. j.
počet listů:

POLICIE ČESKÉ REPUBLIKY
KRAJSKÝ ÚŘAD
7
D