

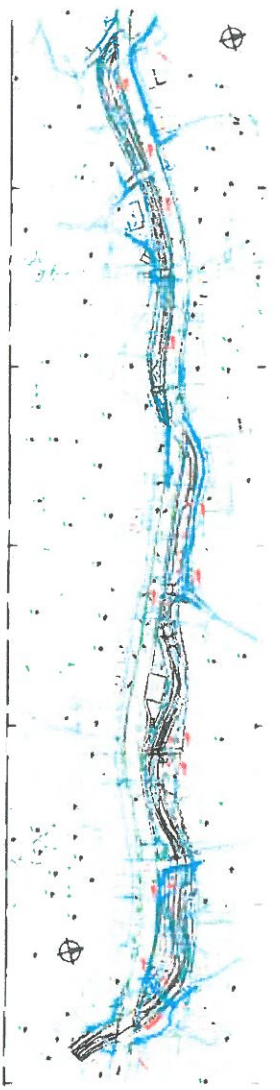
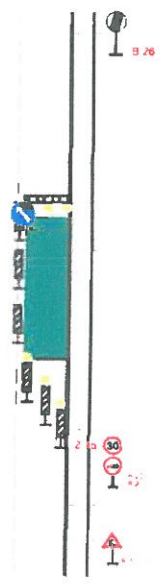



Situace dopravního značení pro akci: „PD Rokytěnka v Liptále - nánosy - PÚP“

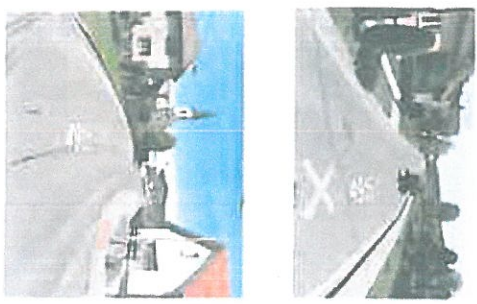

ŘEZ A-A realizace
(dočasné pracovní stroje)

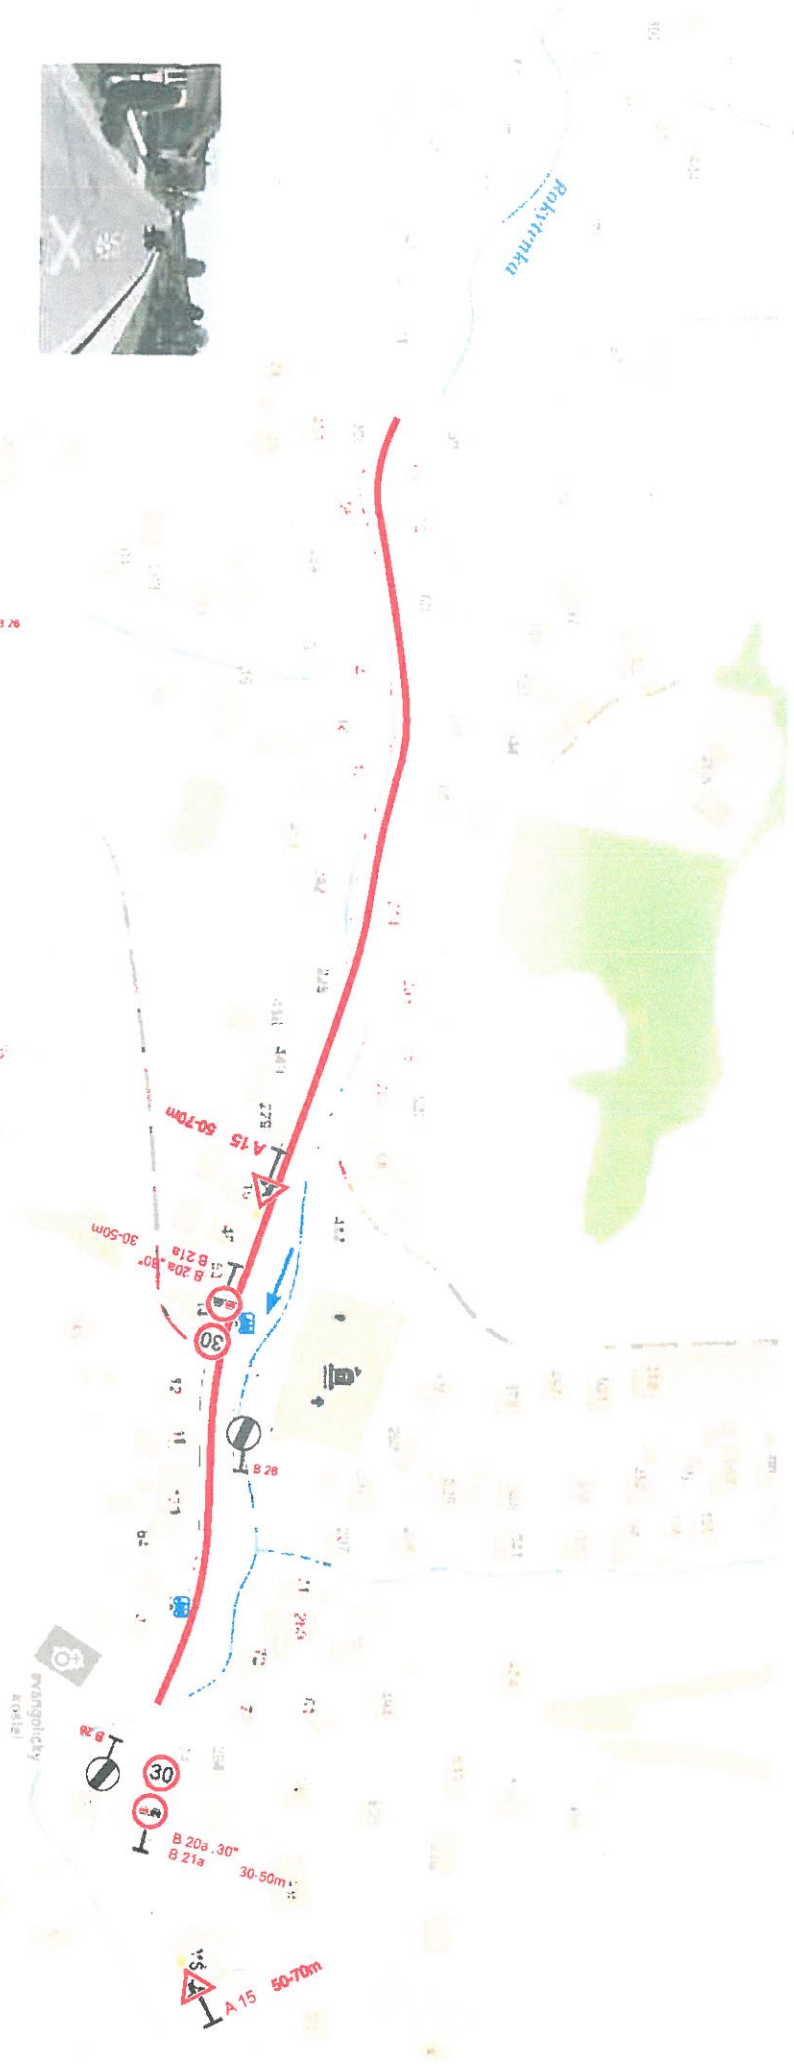

ŘEZ B-B realizace
(bez pracovního stroje)

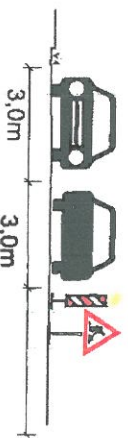

— dotčený úsek

TM Stav spol. s r.o.
provádění staveb a obdobných činností
Jasenice 729, 756 01 VSETÍN
IČO: 48398477, DIČ: CZ48398477
Tel: +420 571 802 619

Vypracoval:

TM Stav, spol. s r.o.,
Jasenice 729, Vsetín

