



## Zajištění PDZ - mimo obec, uzavírka 1 jízdního pruhu, řízení provozu světelným signalizačním zařízením

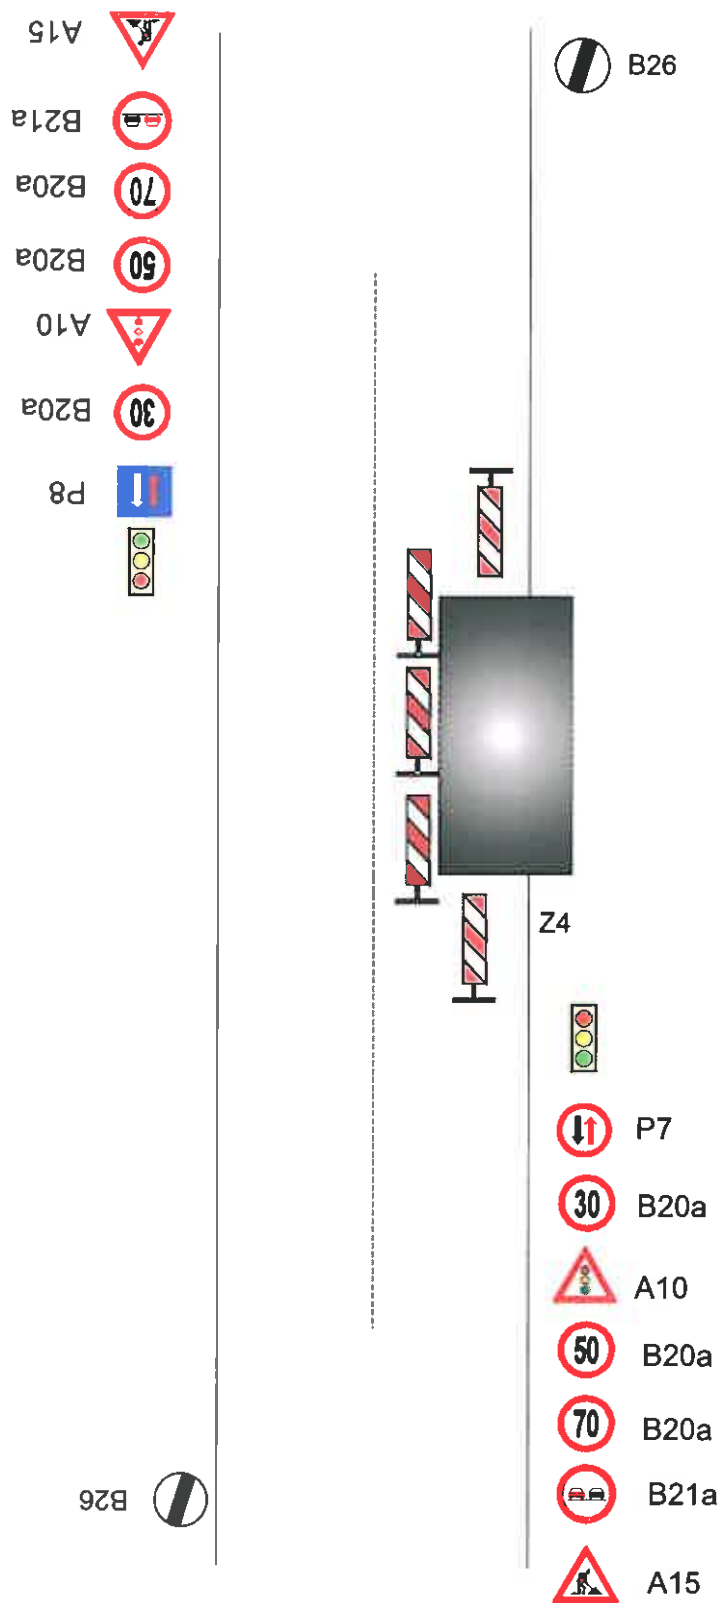


### Zajištění PDZ - v obci, uzavírka 1 jízdního pruhu, řízení provozu světelným signalizačním zařízením

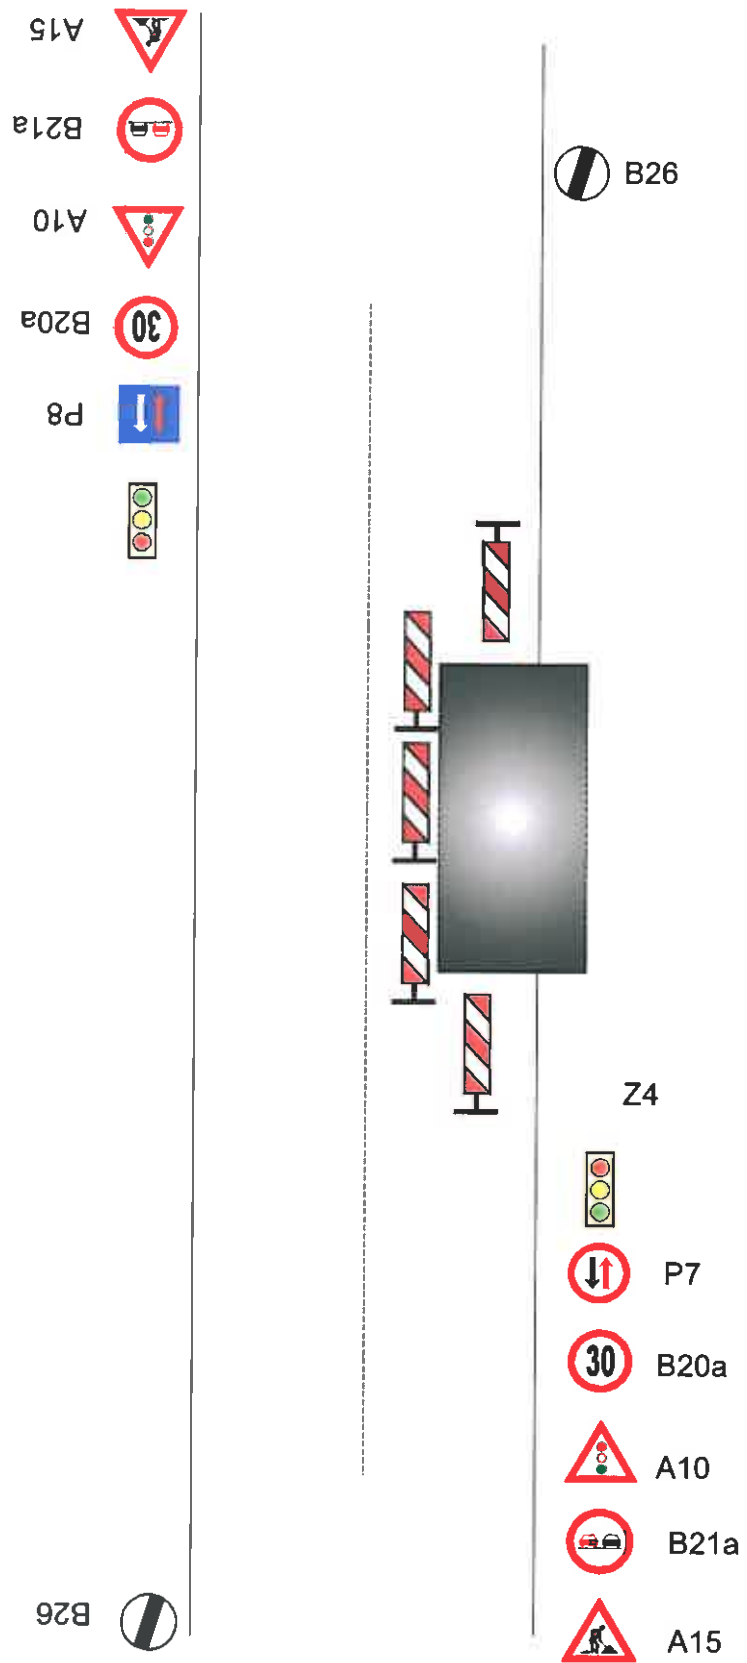

2022

# Zajištění PDZ - mimo obec, uzavírka 1 jízdního pruhu

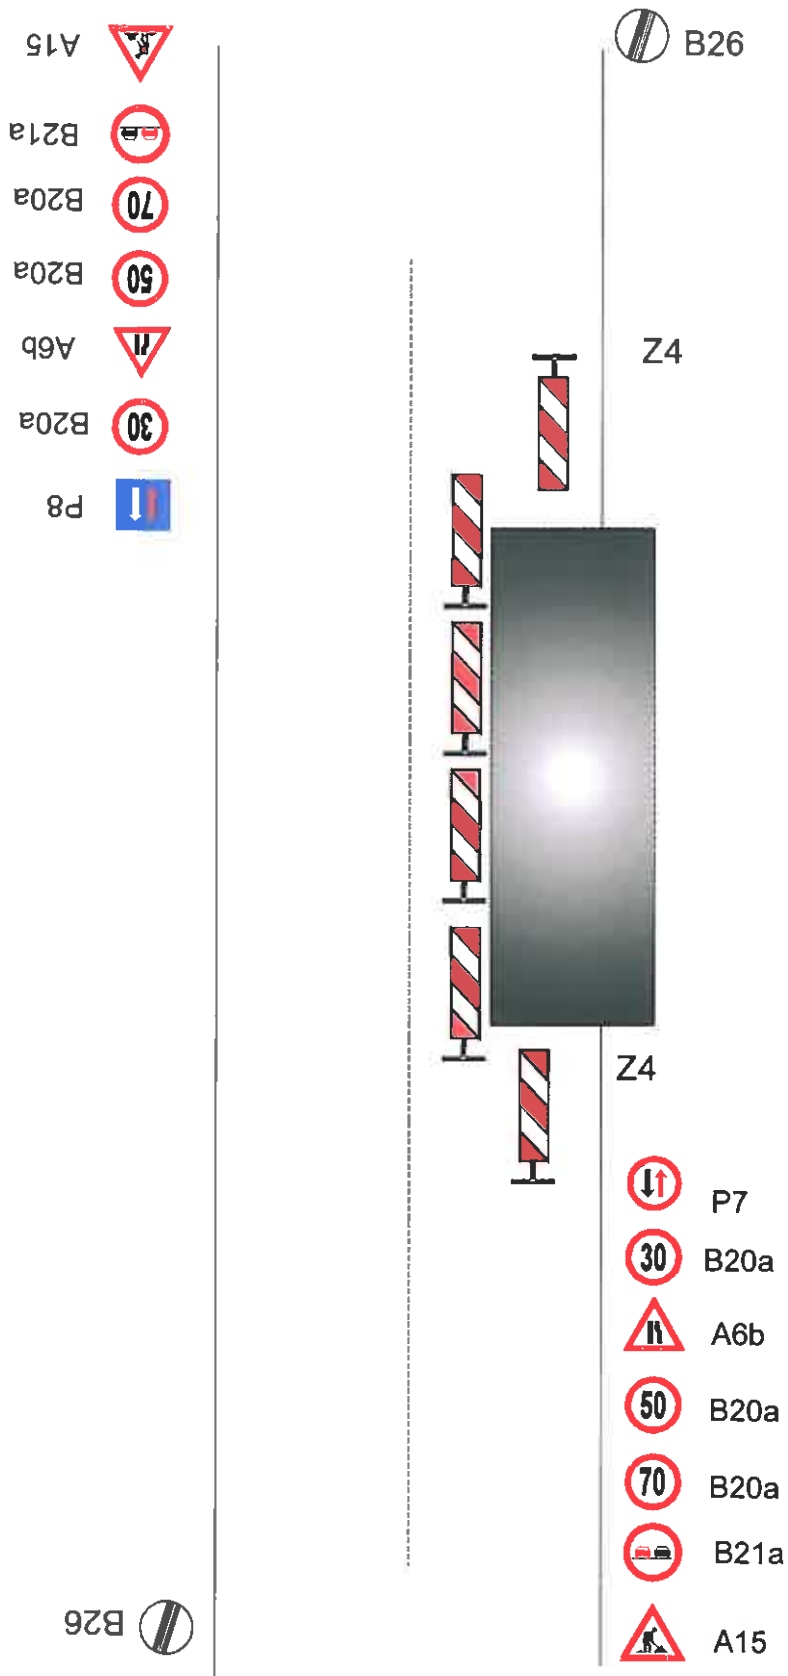

### Zajištění PDZ - v obci, uzavírka 1 jízdního pruhu

- A15
- B21a
- A6b
- B20a
- P8

B26




B26





- P7
- B20a
- A6b
- B21a
- A15

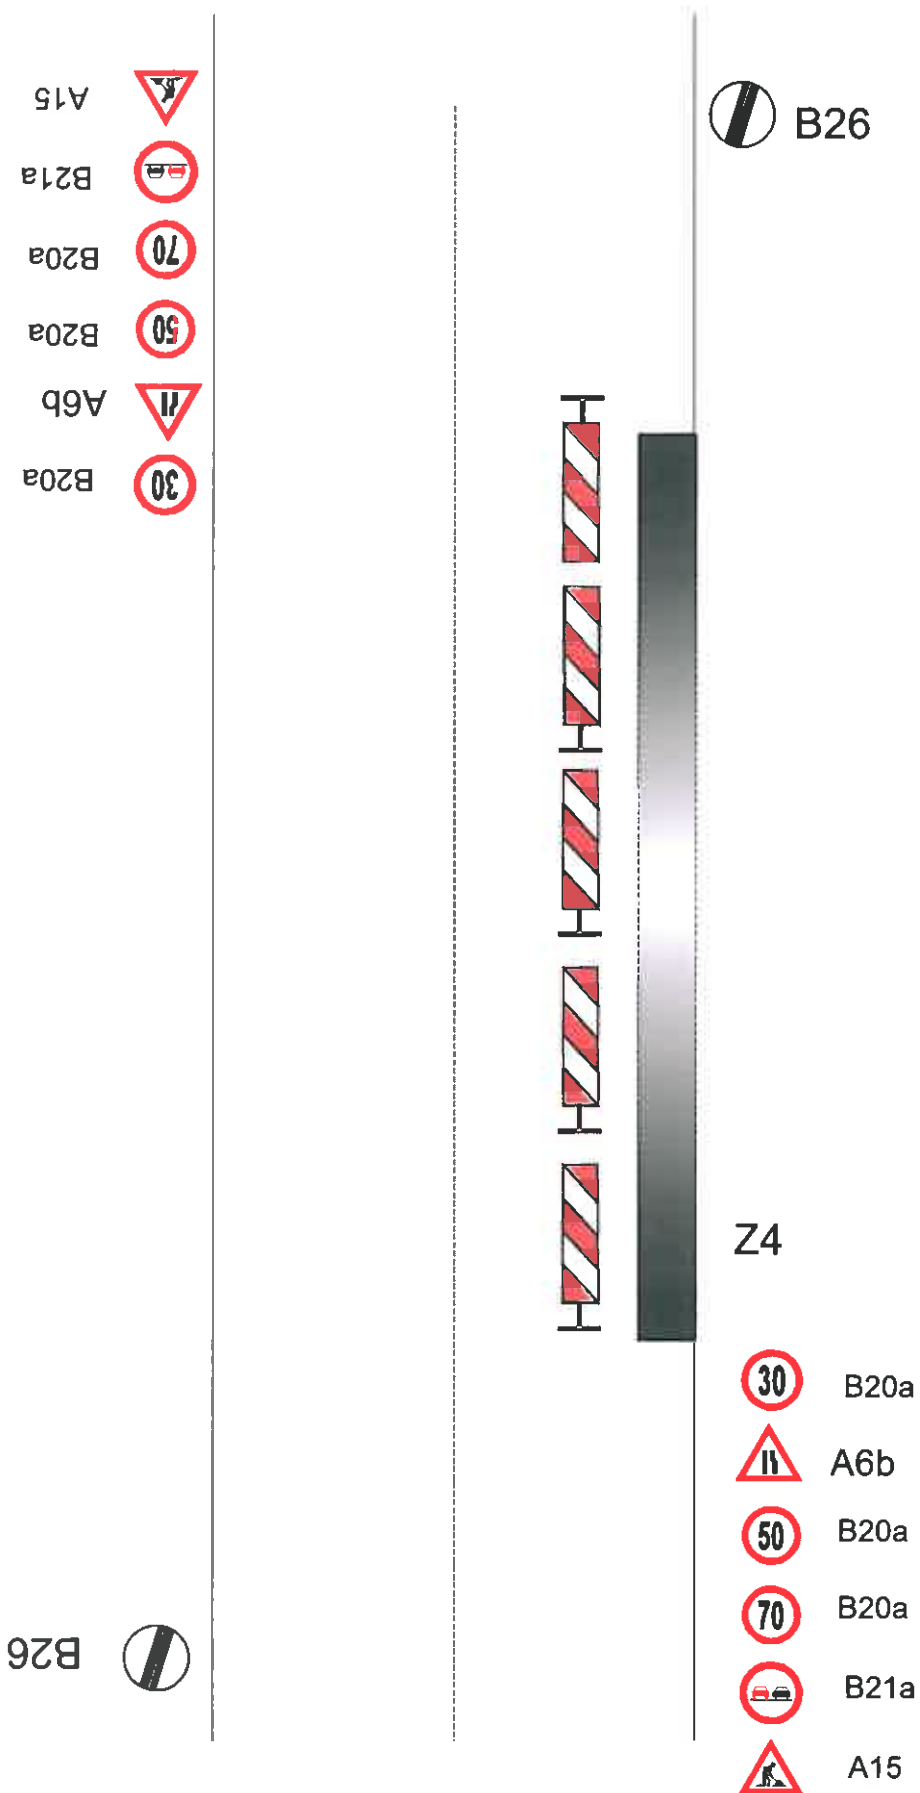*[Handwritten signature and stamp]*

## Zajištění PDZ - mimo obec, oprava zasahující do vozovky



### Zajištění PDZ - v obci, oprava zasahující do vozovky





- A15 
- B21a 
- B20a 
- A6b 

- B26 


- B26 



Z4

- A6b 
- B20a 
- B21a 
- A15 

# Zajištění PDZ - mimo obec, oprava mimo vozovku

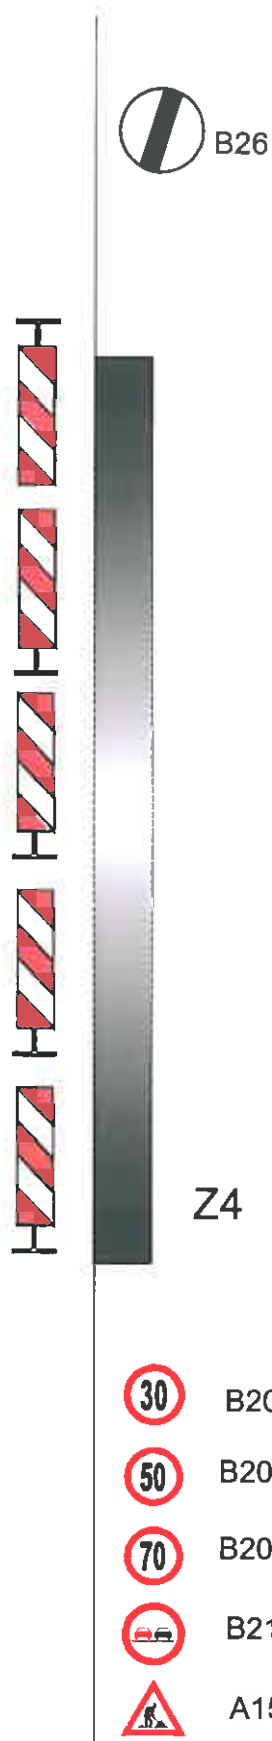

6)

# Zajištění PDZ - v obci, oprava mimo vozovku

A15



B21a



B20a



B26



Z4

B26



B20a



B21a



A15