







Zajištění PDZ - v obci, oprava mimo vozovku


- A15 
- B21a 
- B20a 




Z4

-  B20a
-  B21a
-  A15


Zajištění PDZ - mimo obec, oprava mimo vozovku

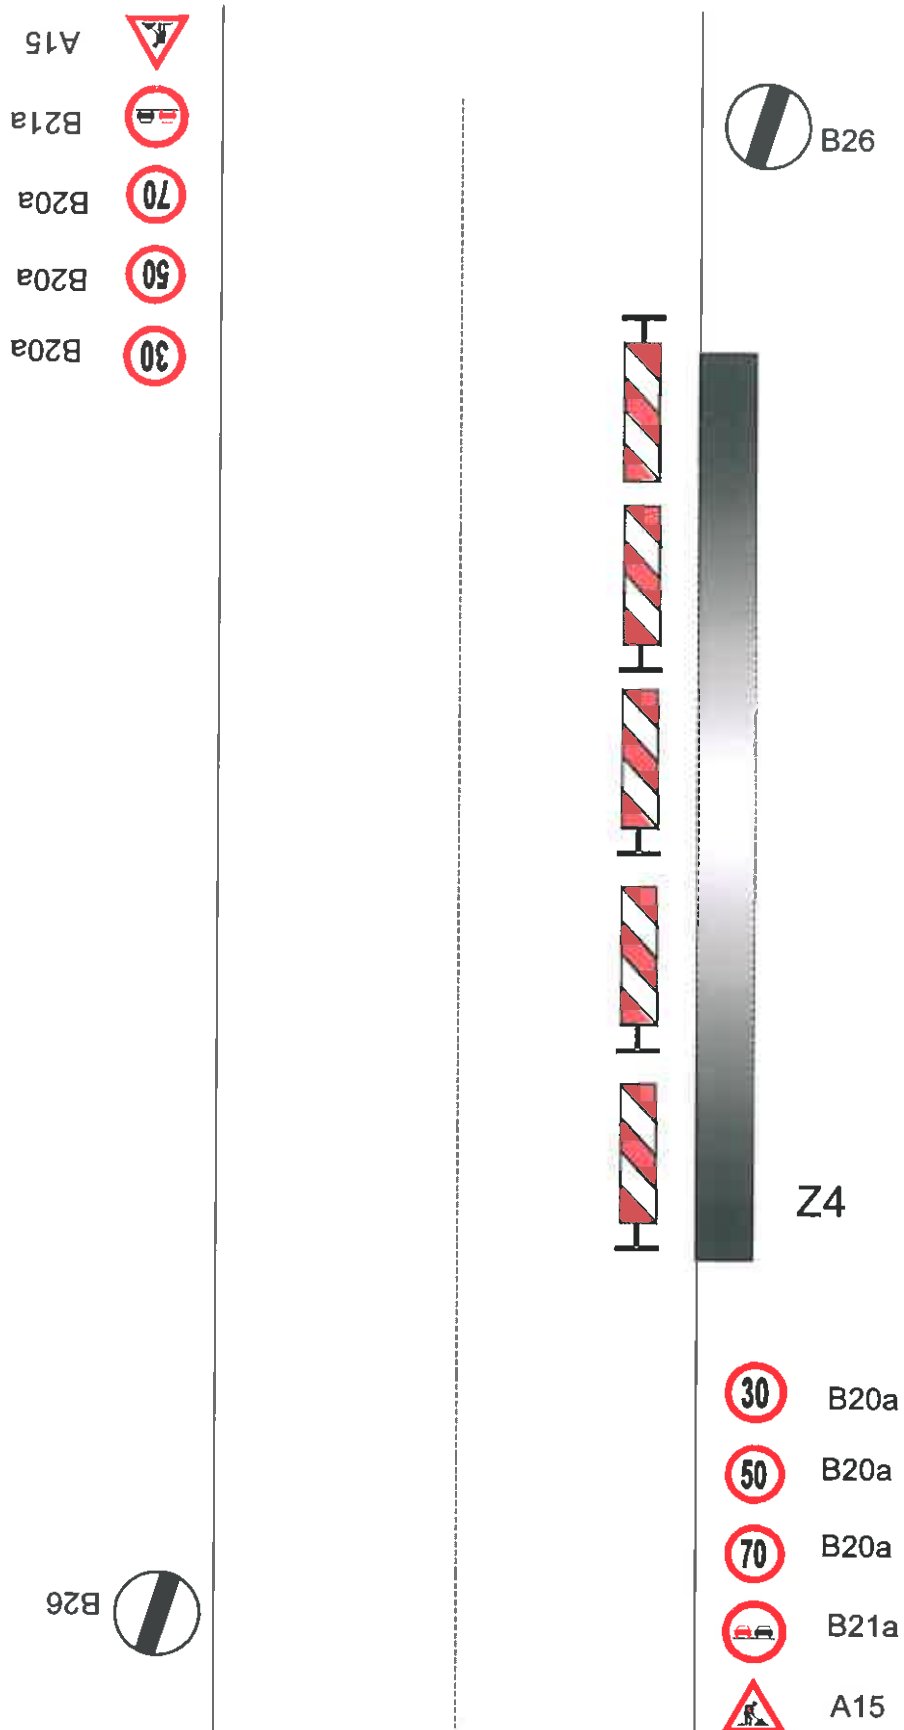

Zajištění PDZ - v obci, oprava zasahující do vozovky

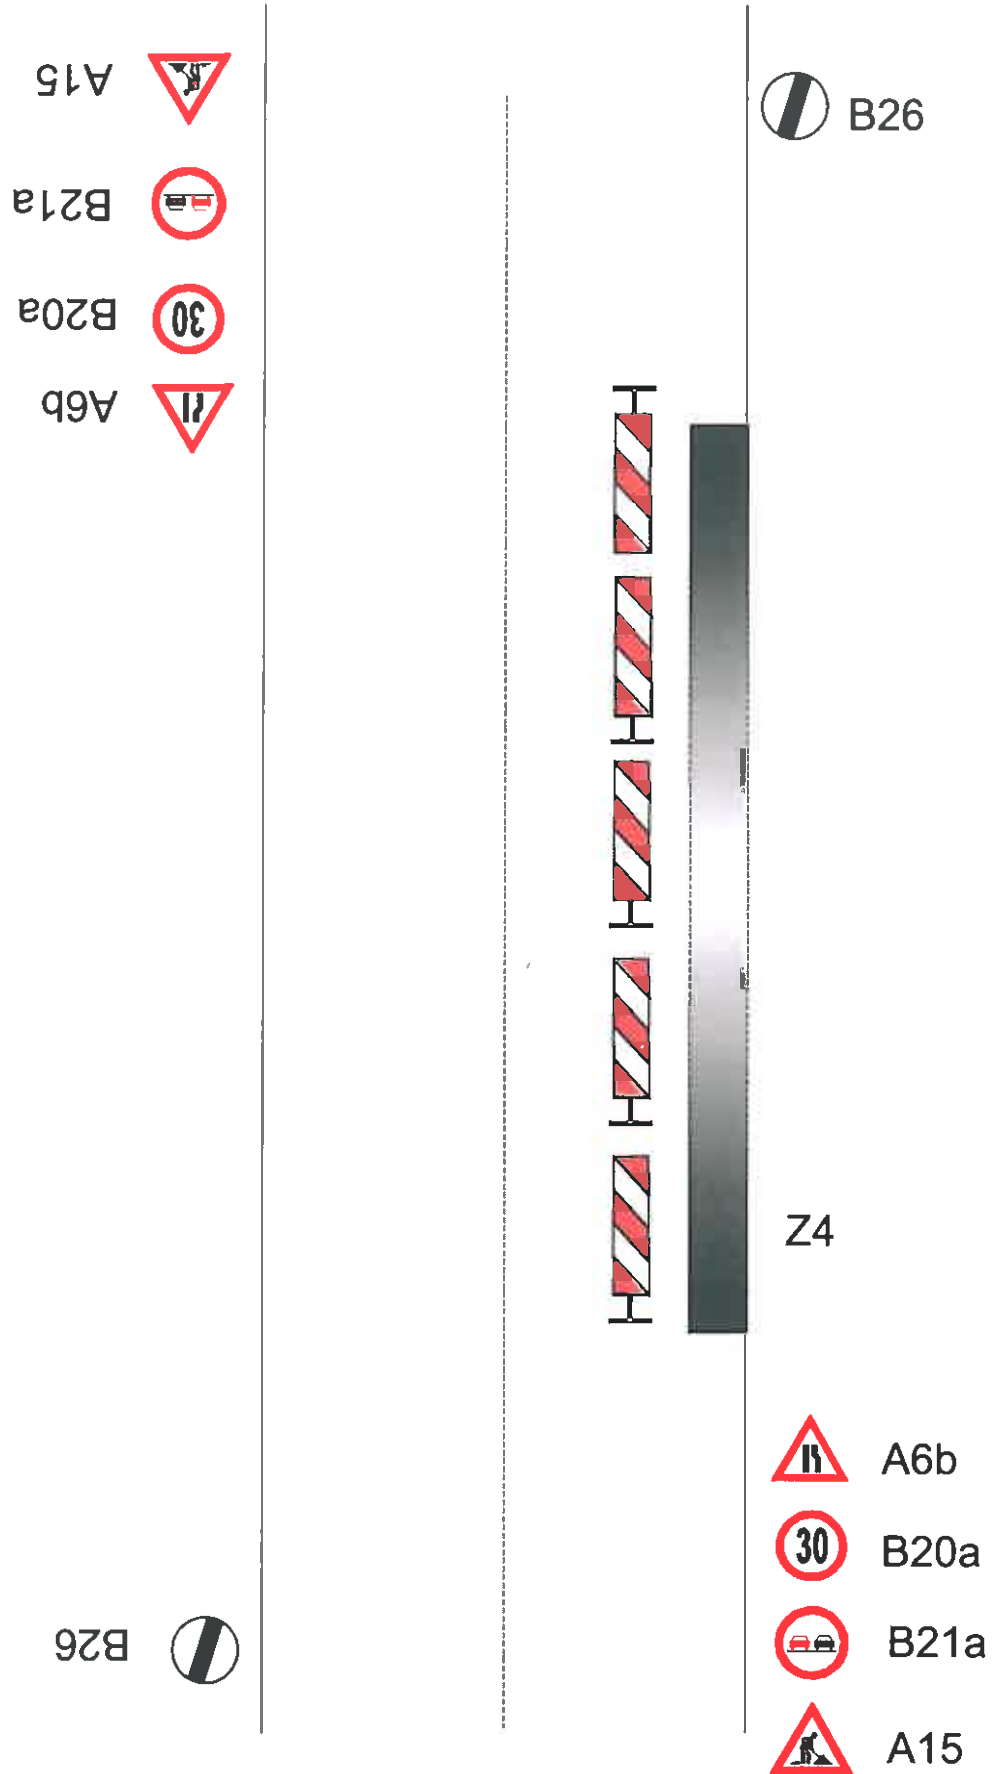

Zajištění PDZ - mimo obec, oprava zasahující do vozovky

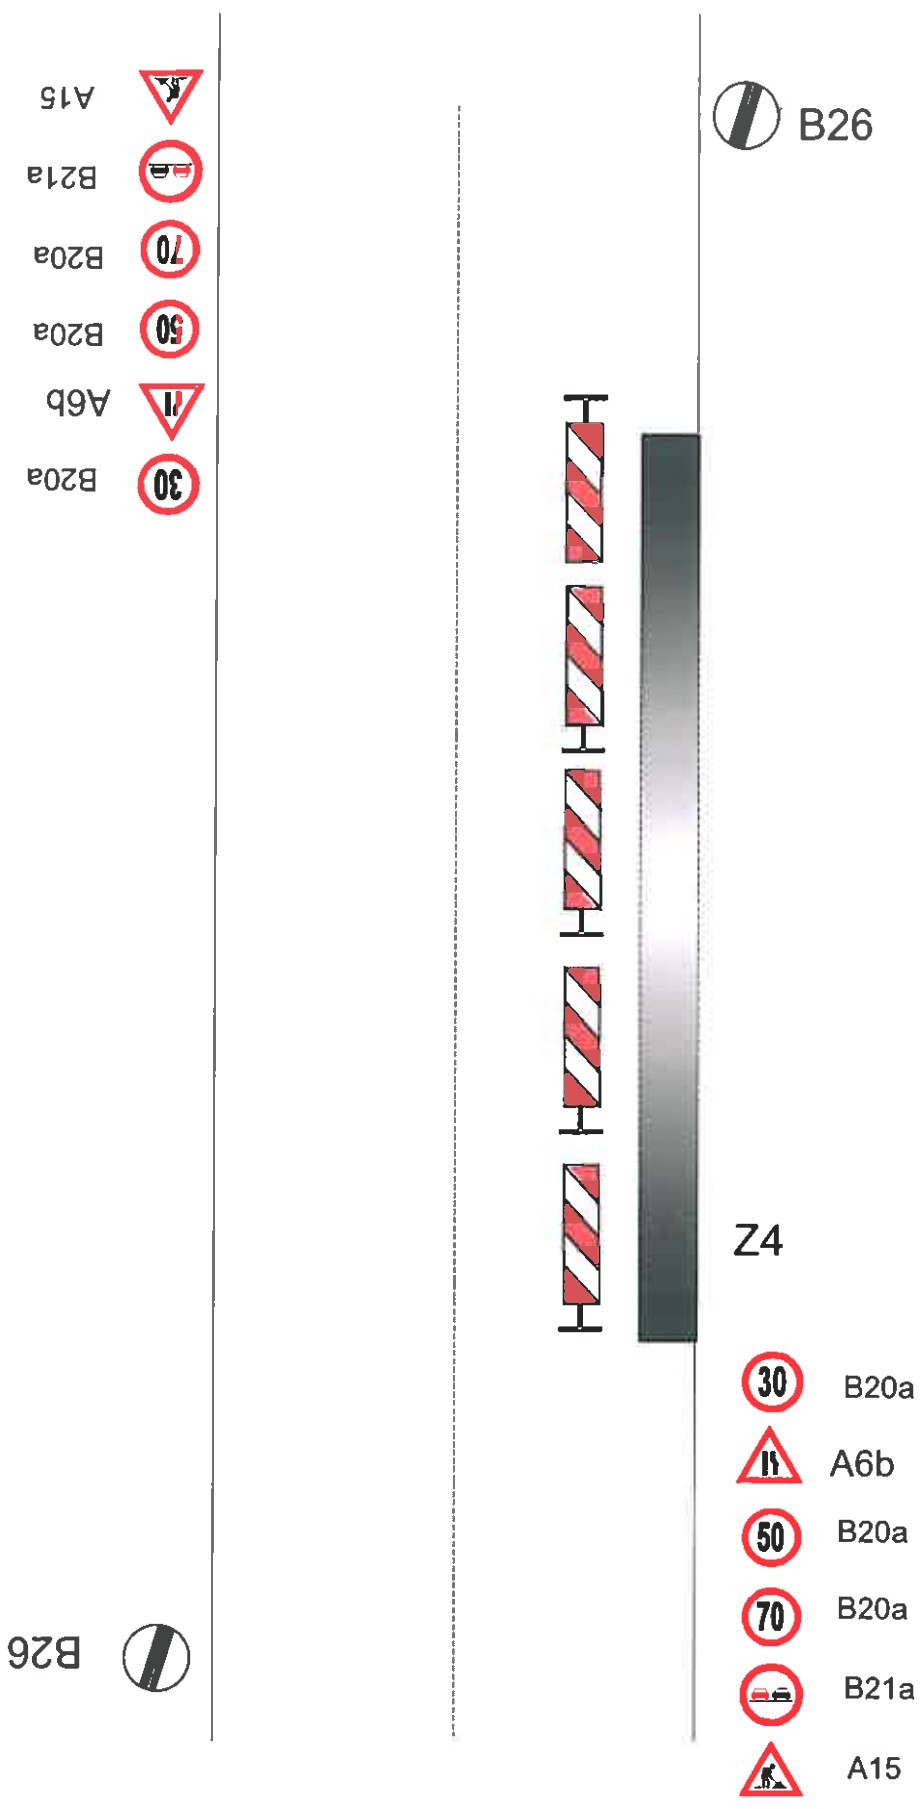

Zajištění PDZ - v obci, uzavírka 1 jízdního pruhu

- A15 
- B21a 
- A6b 
- B20a 
- P8 


 B26




-  P7
-  B20a
-  A6b
-  B21a
-  A15

B26 


Zajištění PDZ - mimo obec, uzavírka 1 jízdního pruhu

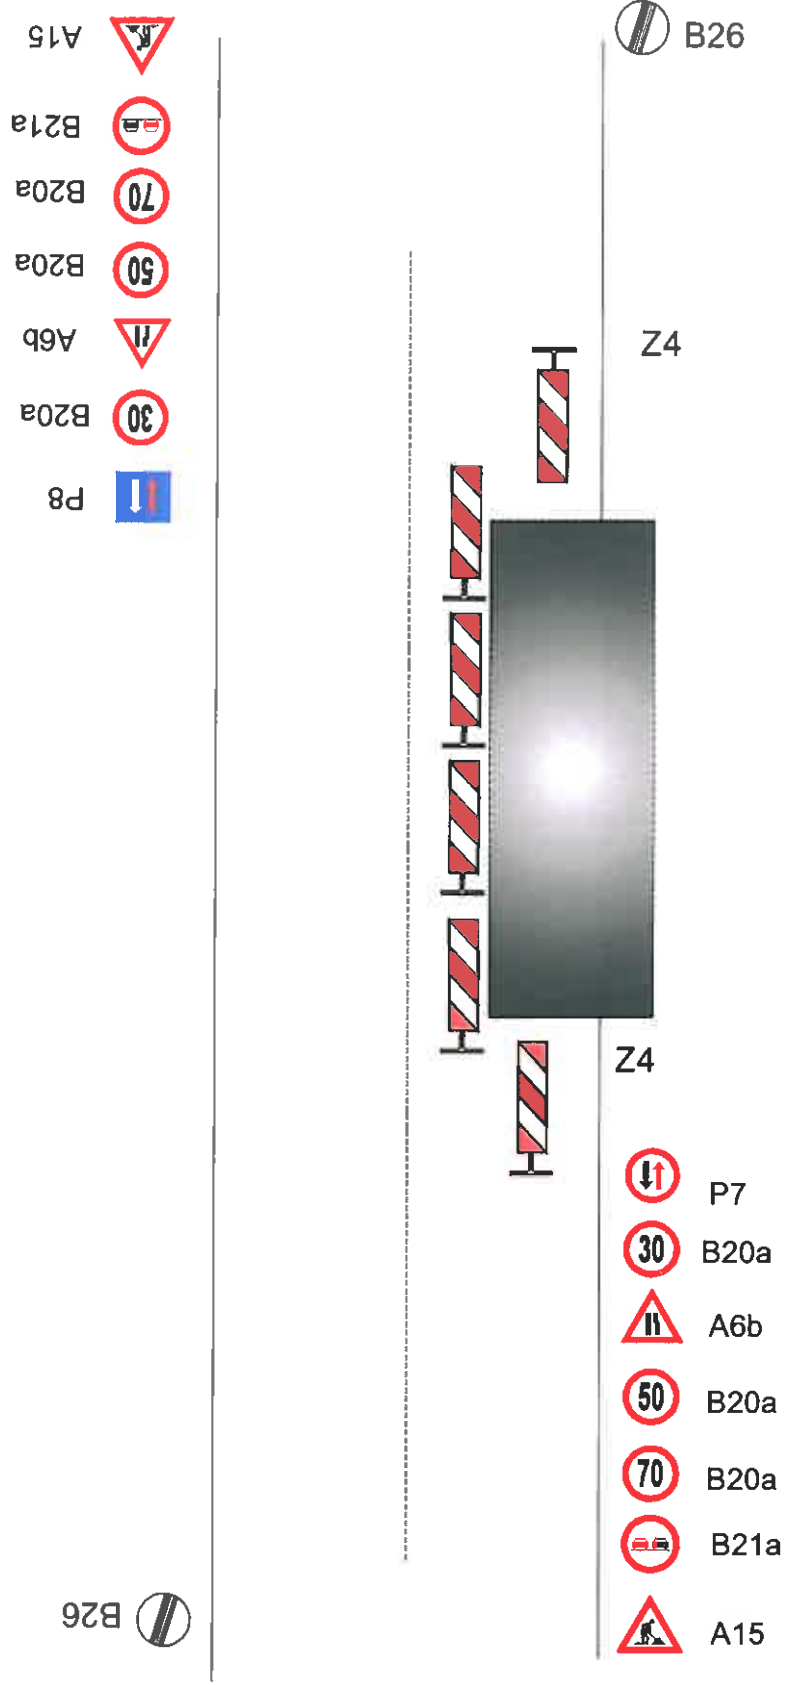

Zajištění PDZ - v obci, uzavírka 1 jízdního pruhu, řízení provozu světelným signalizačním zařízením

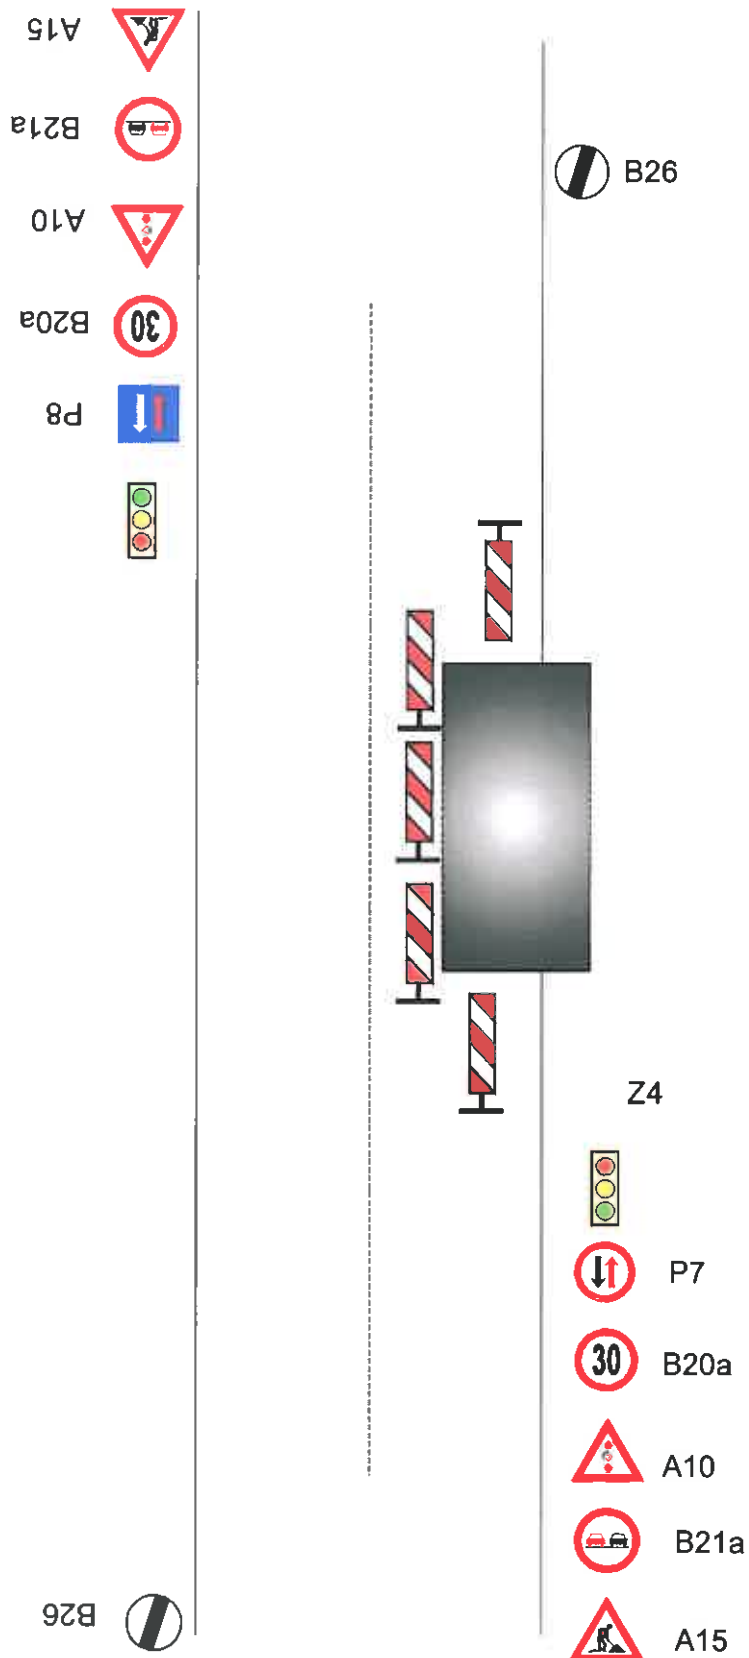

Zajištění PDZ - mimo obec, uzavírka 1 jízdního pruhu, řízení provozu světelným signalizačním zařízením

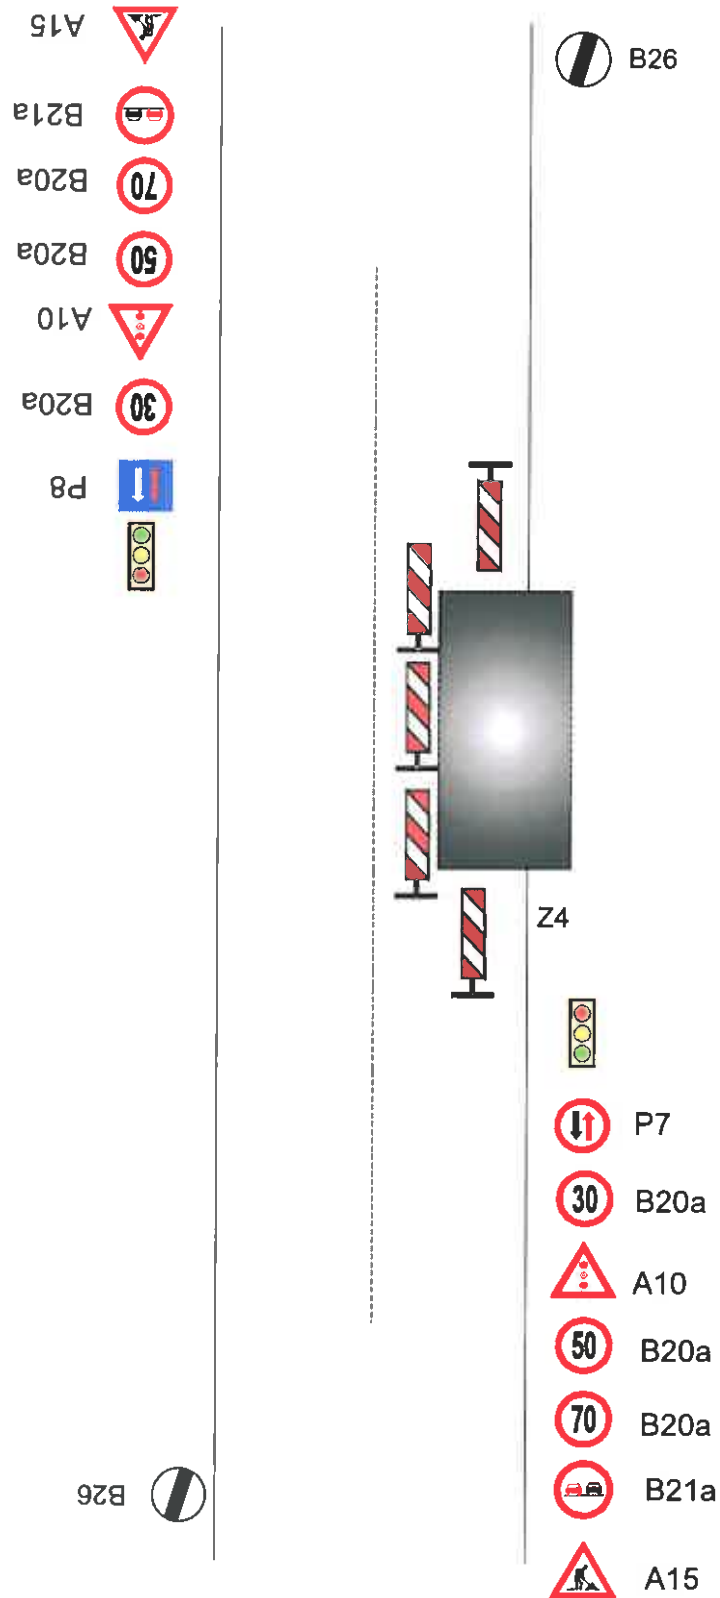

Zajištění PDZ - v obci, oprava zasahující do vozovky

- A15 
- B21a 
- B20a 
- A6b 

B26 

 B26



Z4


 A6b

 B20a

 B21a

 A15


Zajištění PDZ - mimo obec, oprava zasahující do vozovky

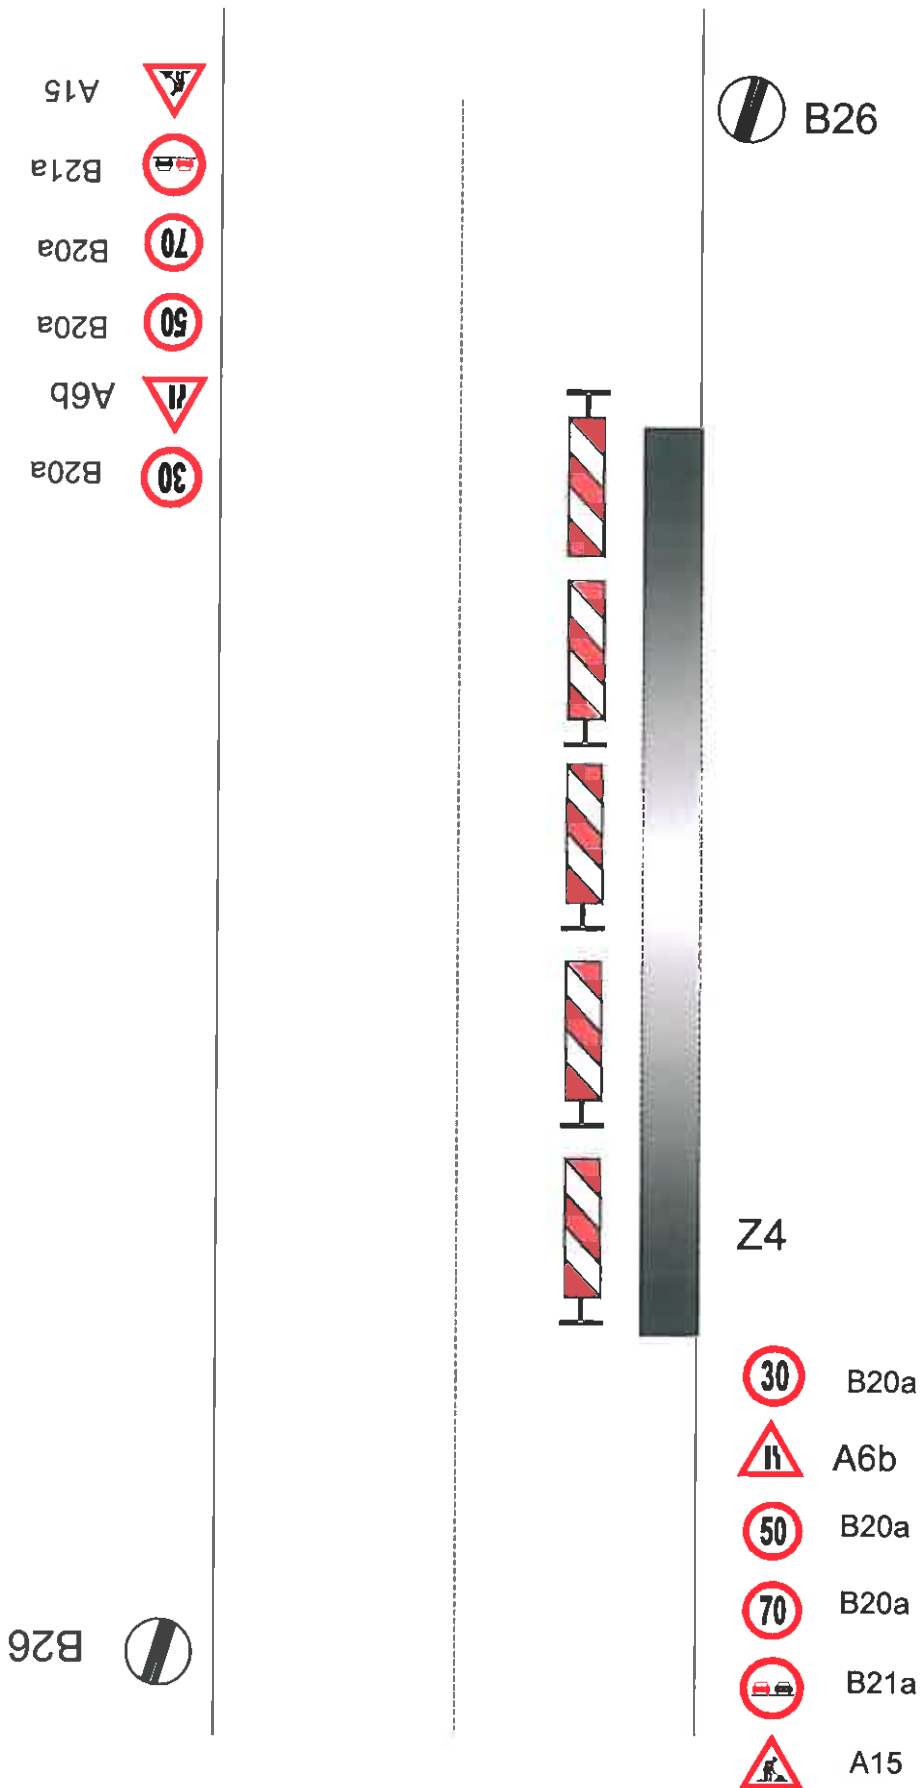

Zajištění PDZ - v obci, uzavírka 1 jízdního pruhu

- A15 
- B21a 
- A6b 
- B20a 
- P8 

 B26

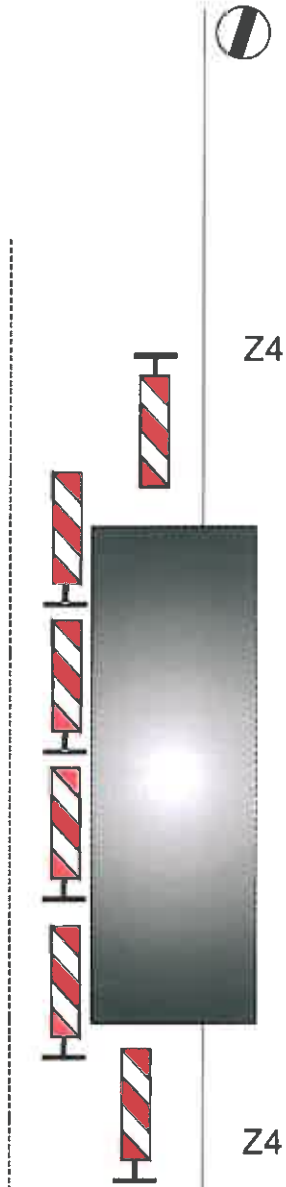

 P7

 B20a


 A6b

 B21a


 A15

B26 


Zajištění PDZ - mimo obec, uzavírka 1 jízdního pruhu

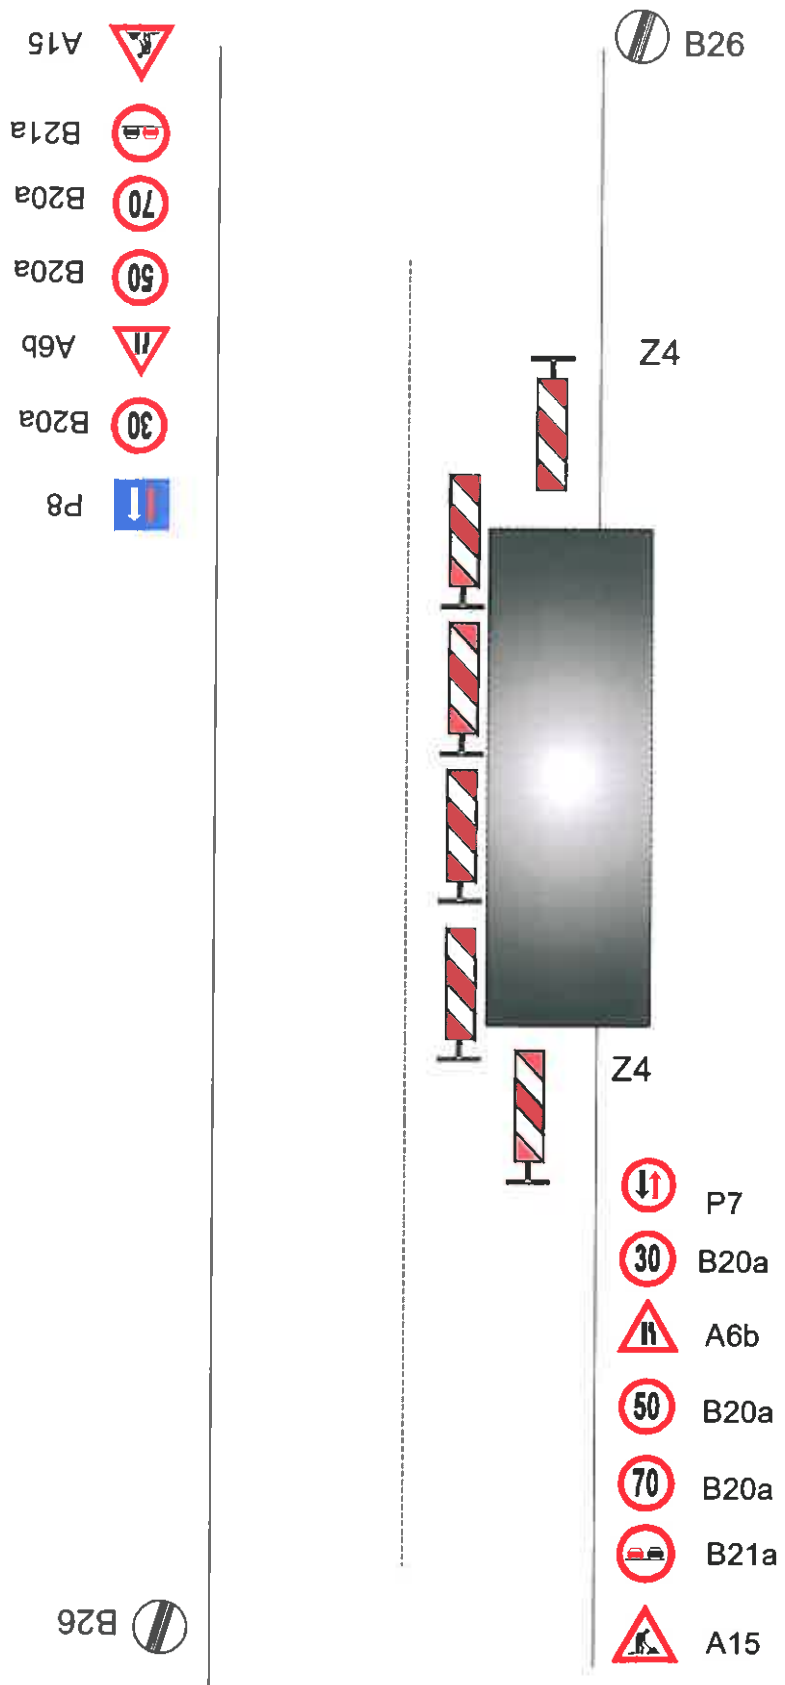


Zajištění PDZ - v obci, uzavírka 1 jízdního pruhu, řízení provozu světelným signalizačním zařízením

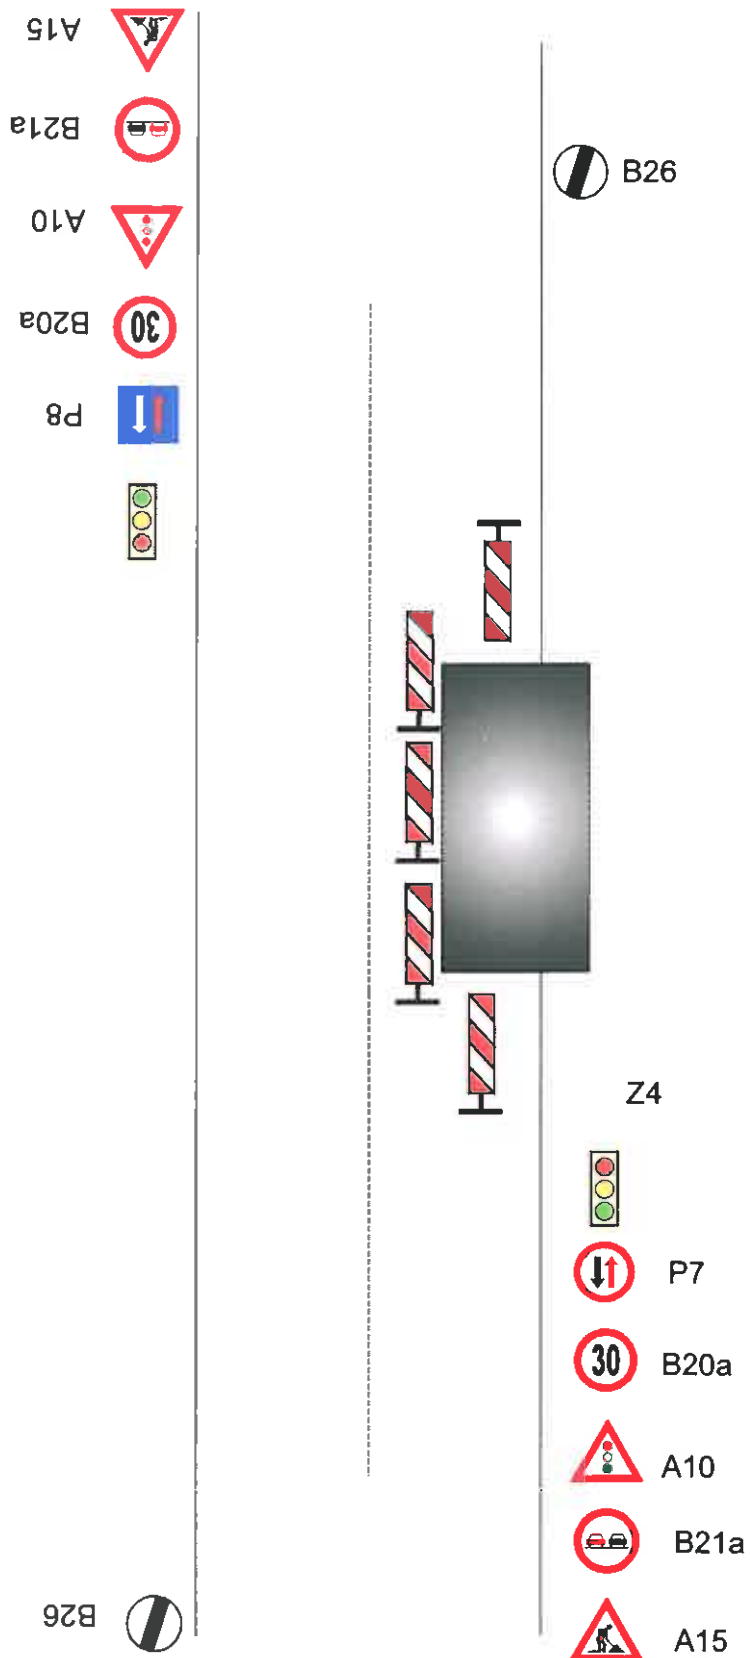

Zajištění PDZ - mimo obec, uzavírka 1 jízdního pruhu, řízení provozu světelným signalizačním zařízením

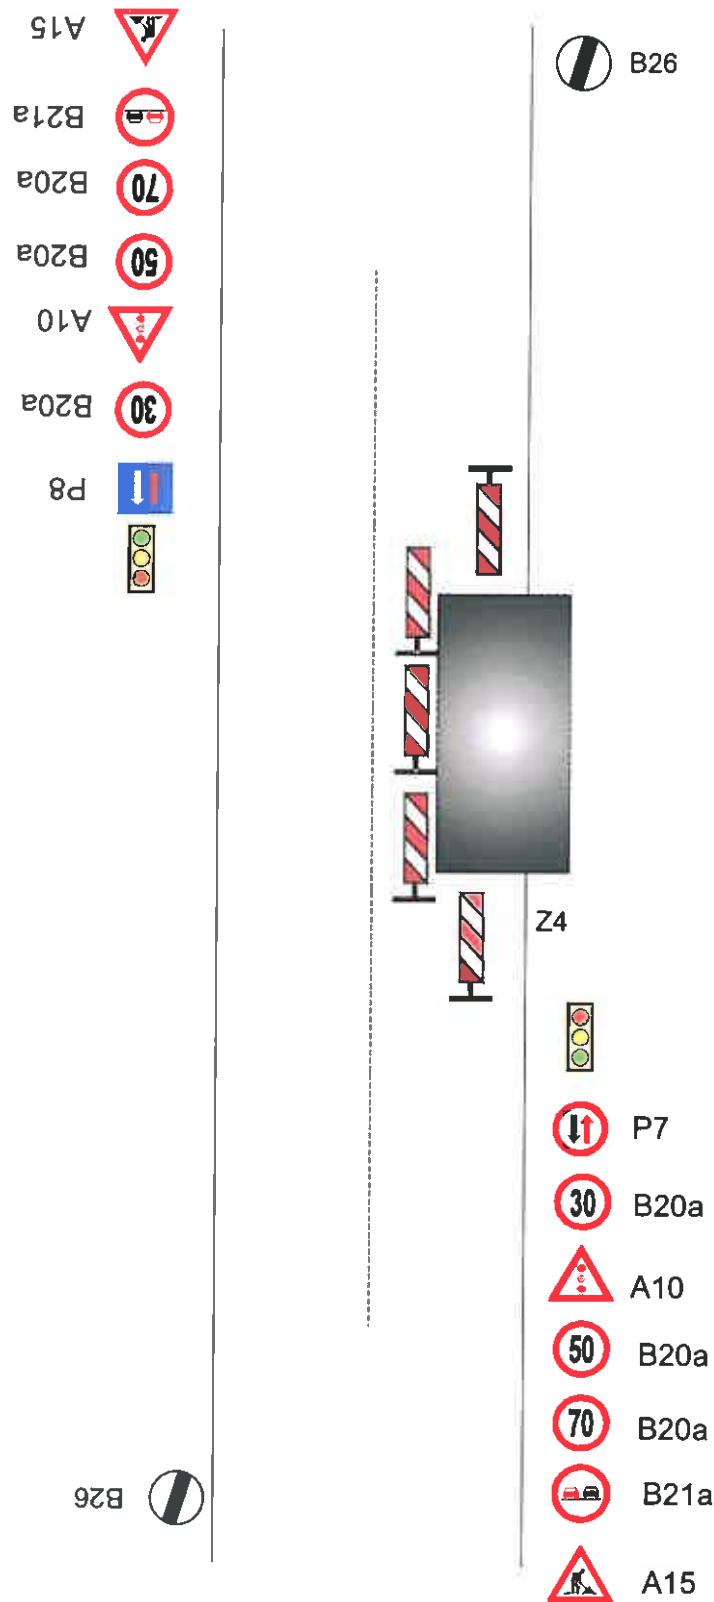

Zajištění PDZ - v obci, oprava mimo vozovku

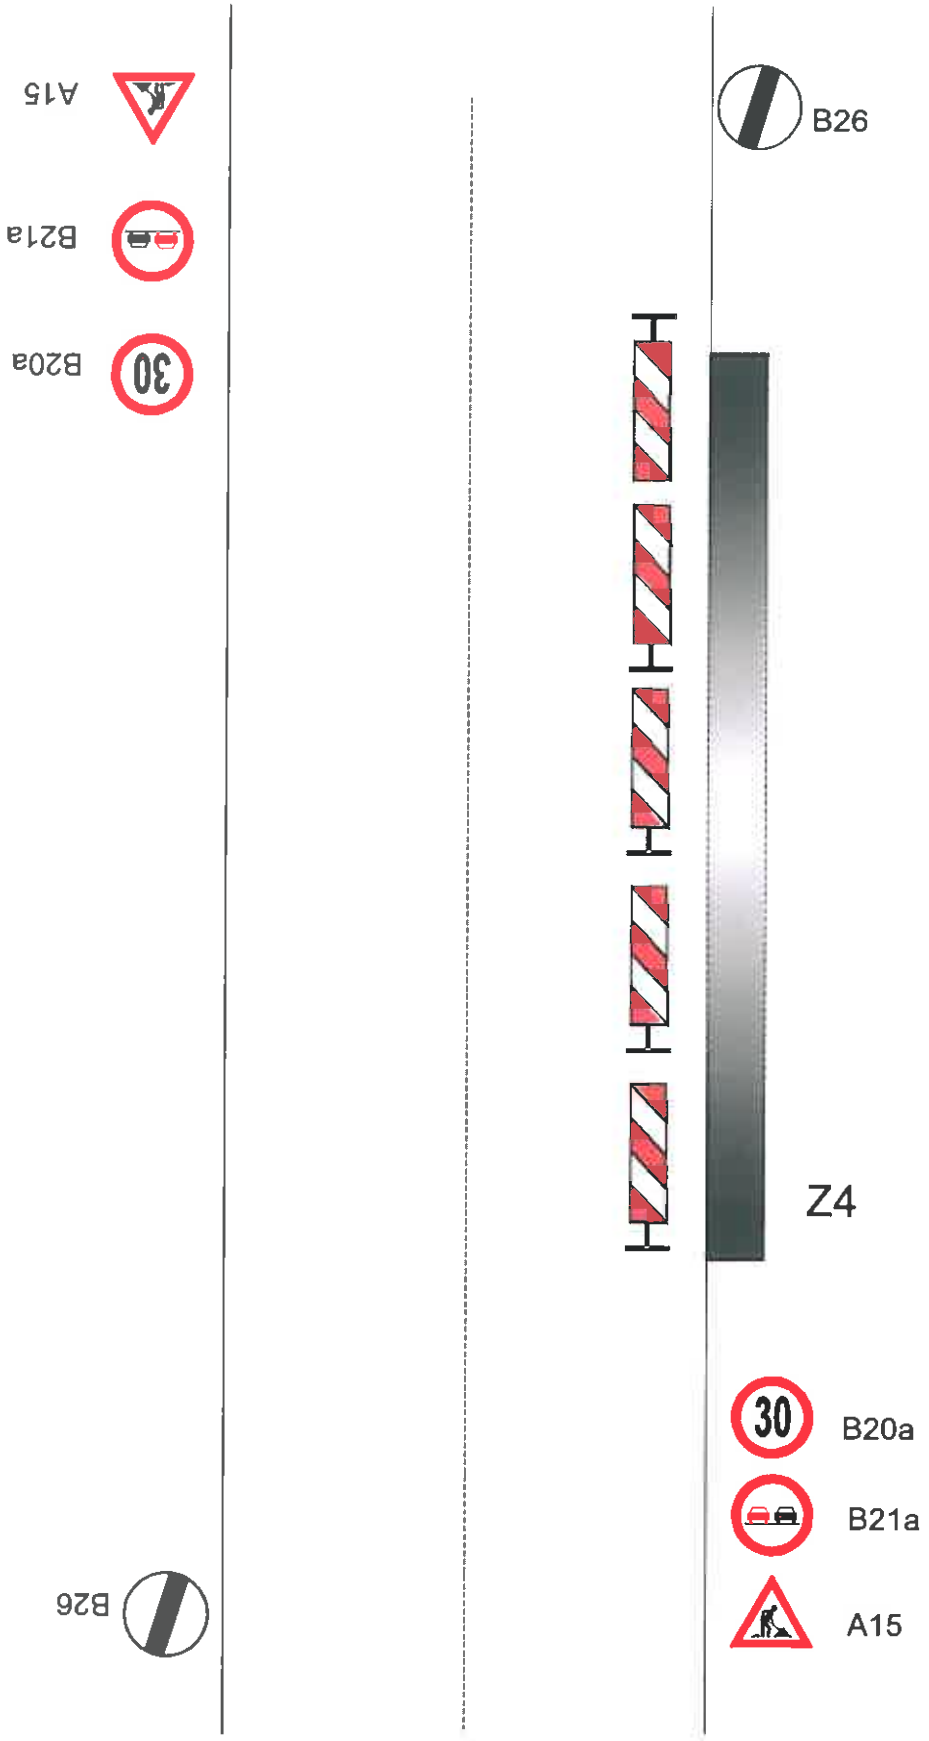

Zajištění PDZ - mimo obec, oprava mimo vozovku

