

# Zajištění PDZ - v obci, oprava mimo vozovku

A15



B21a



B20a



B26



Z4



B20a



B21a




A15

B26




# Zajištění PDZ - mimo obec, oprava mimo vozovku


- A15 
- B21a 
- B20a 
- B20a 
- B20a 

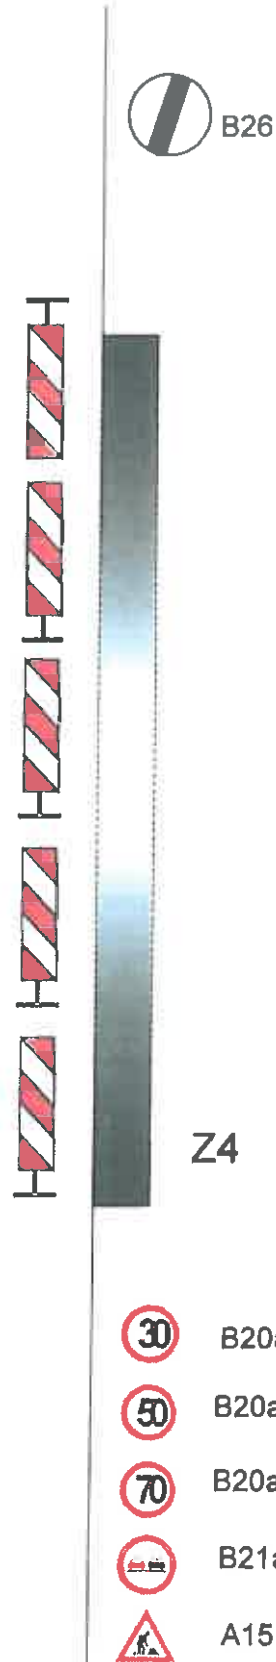

# Zajištění PDZ - v obci, oprava zasahující do vozovky

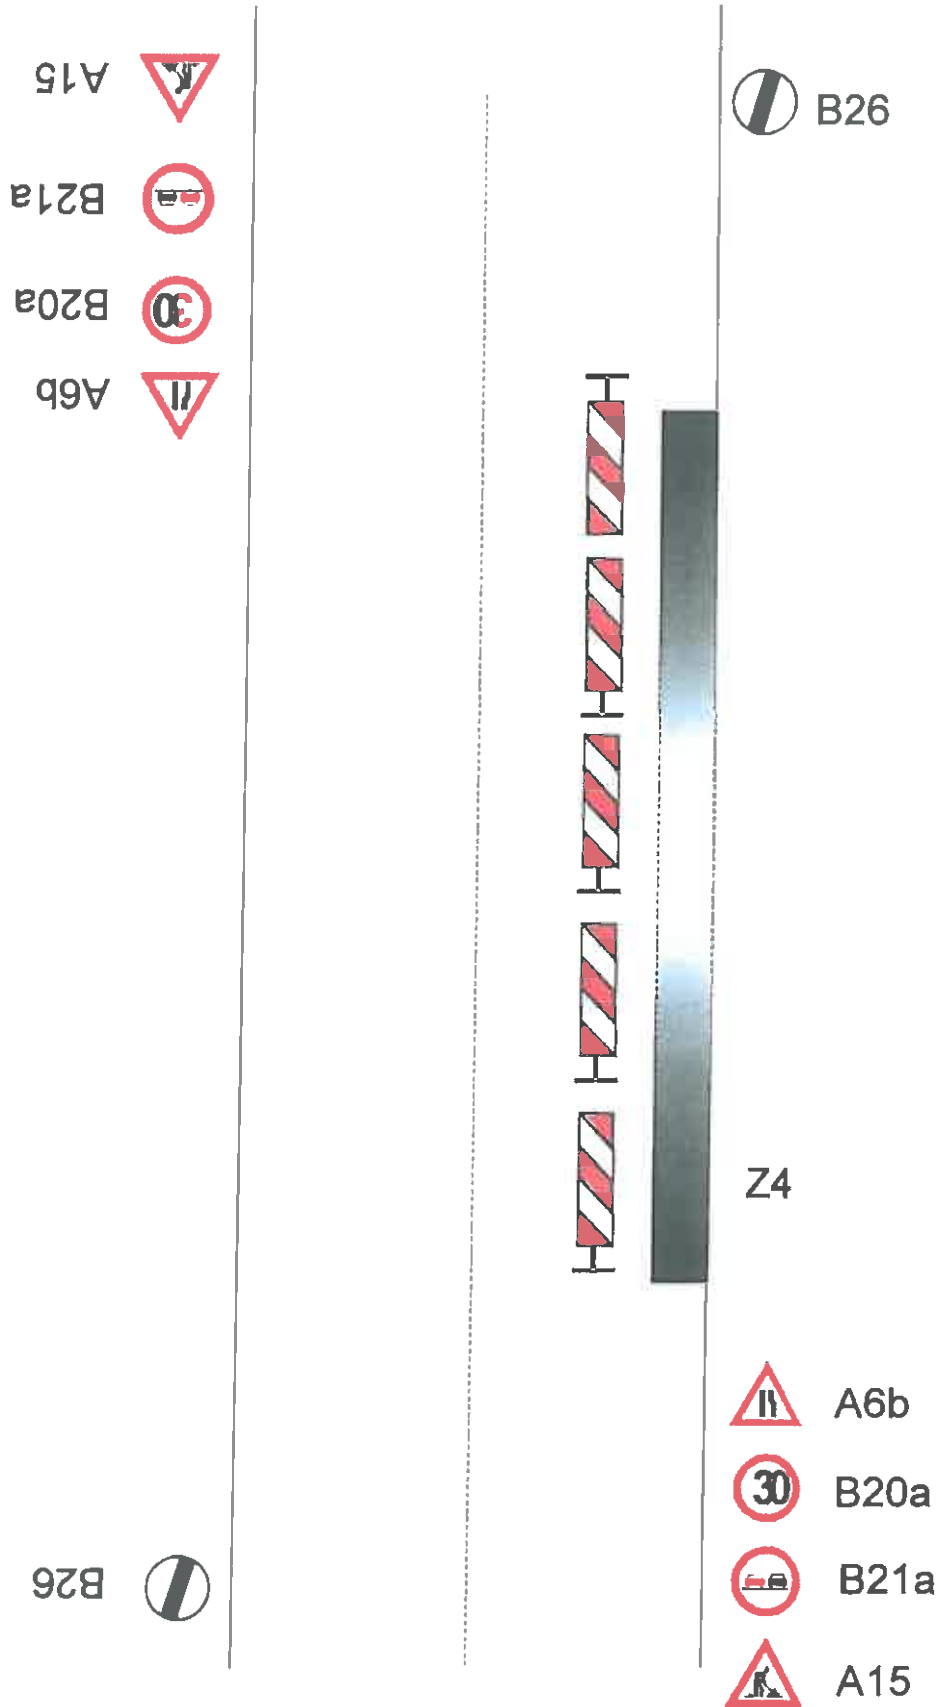

# Zajištění PDZ - mimo obec, oprava zasahující do vozovky

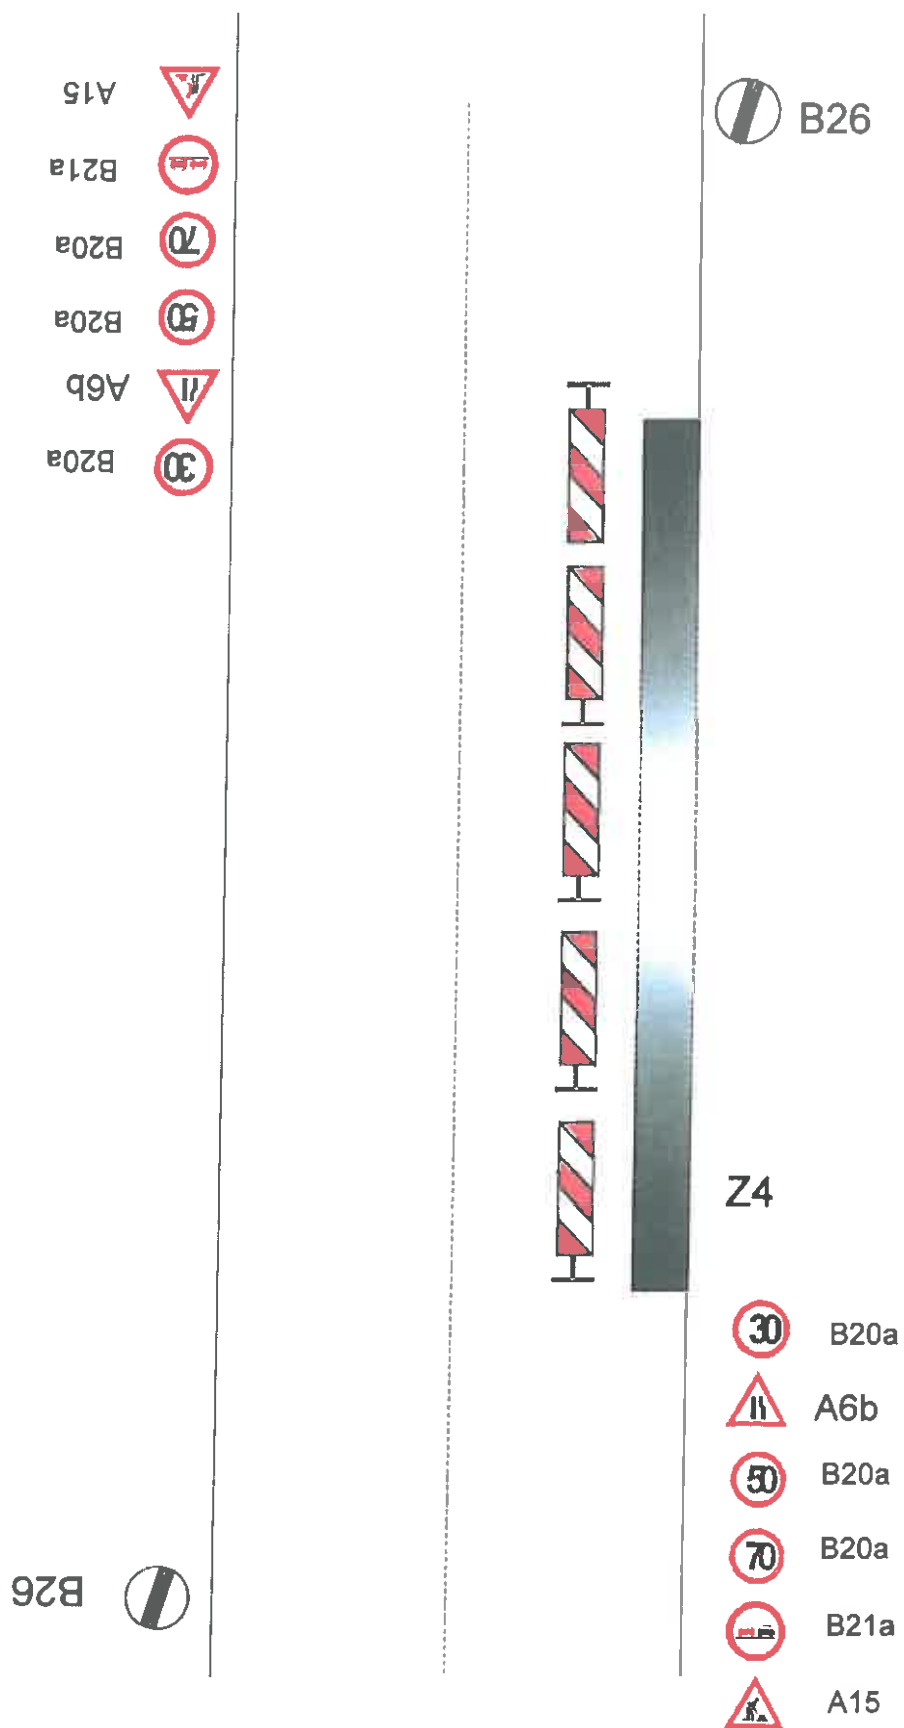

# Zajištění PDZ - v obci, uzavírka 1 jízdního pruhu

- A15 
- B21a 
- A6b 
- B20a 
- P8 

B26 

Z4 



P7 

B20a 


A6b 

B21a 


A15 

B26 

## Zajištění PDZ - mimo obec, uzavírka 1 jízdního pruhu

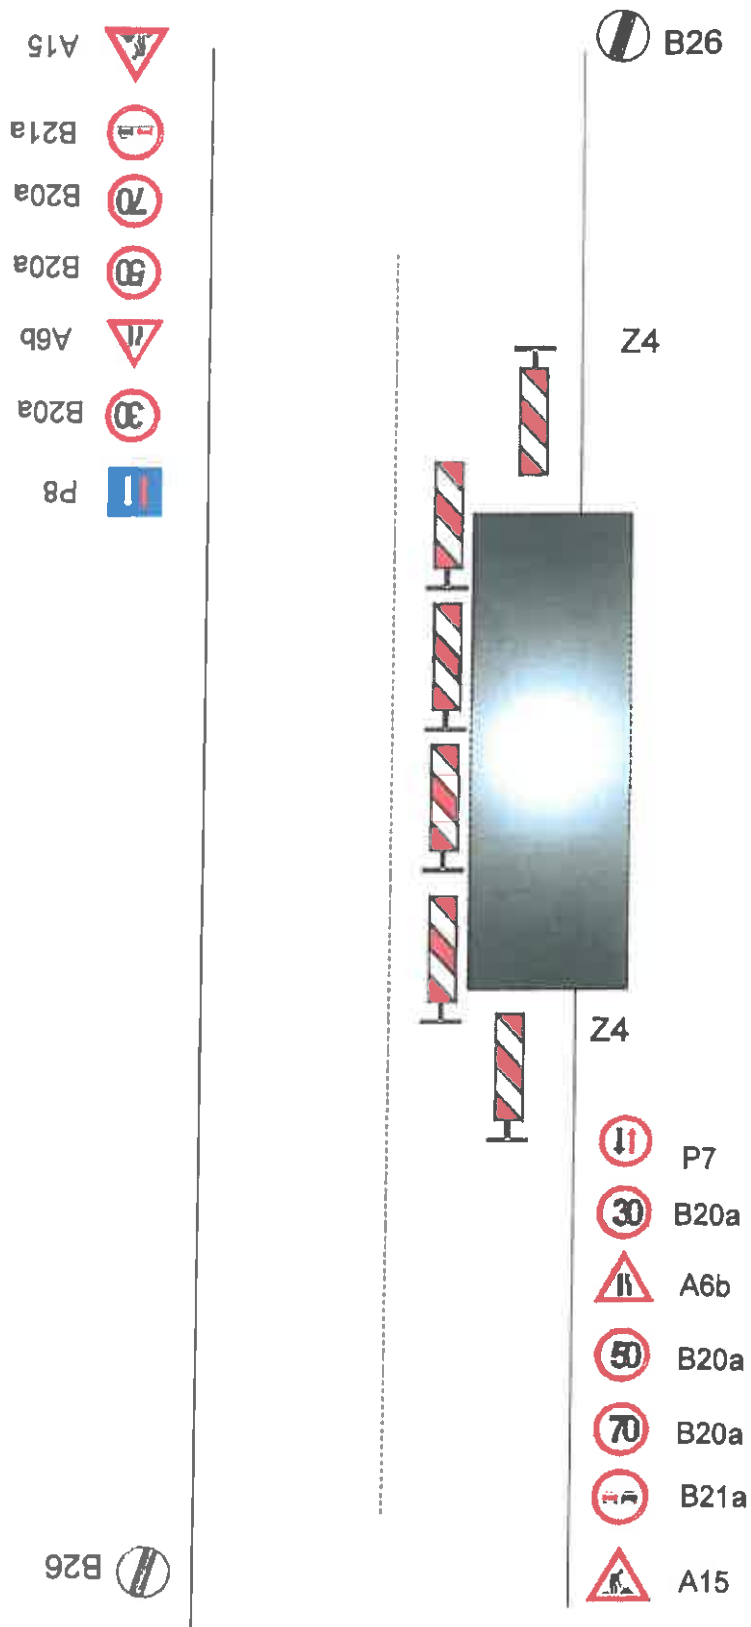

# Zajištění PDZ - v obci, uzavírka 1 jízdního pruhu, řízení provozu světelným signalizačním zařízením

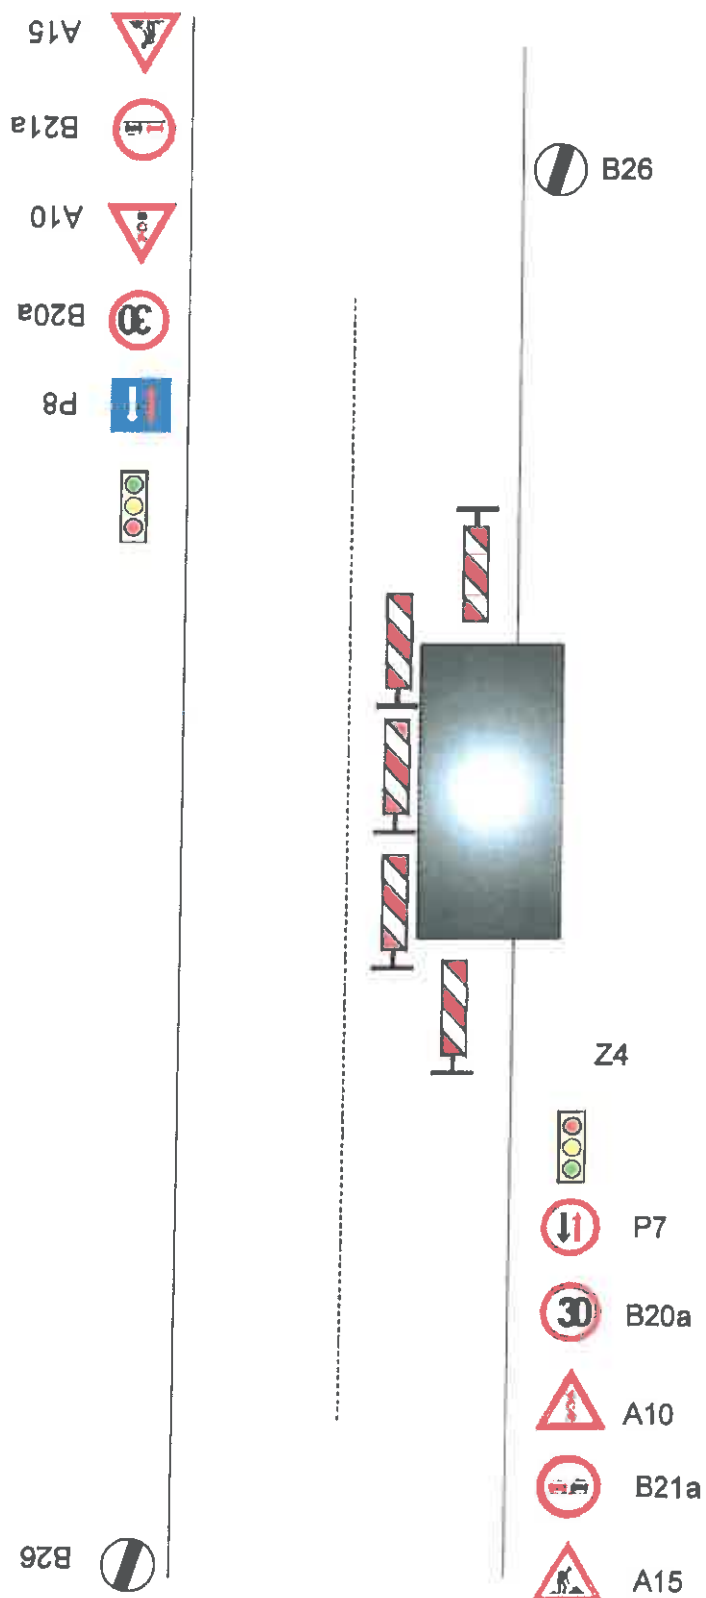

**Zajištění PDZ - mimo obec, uzavírka 1 jízdního pruhu,  
řízení provozu světelným signalizačním zařízením**

